


SITUACIÓN

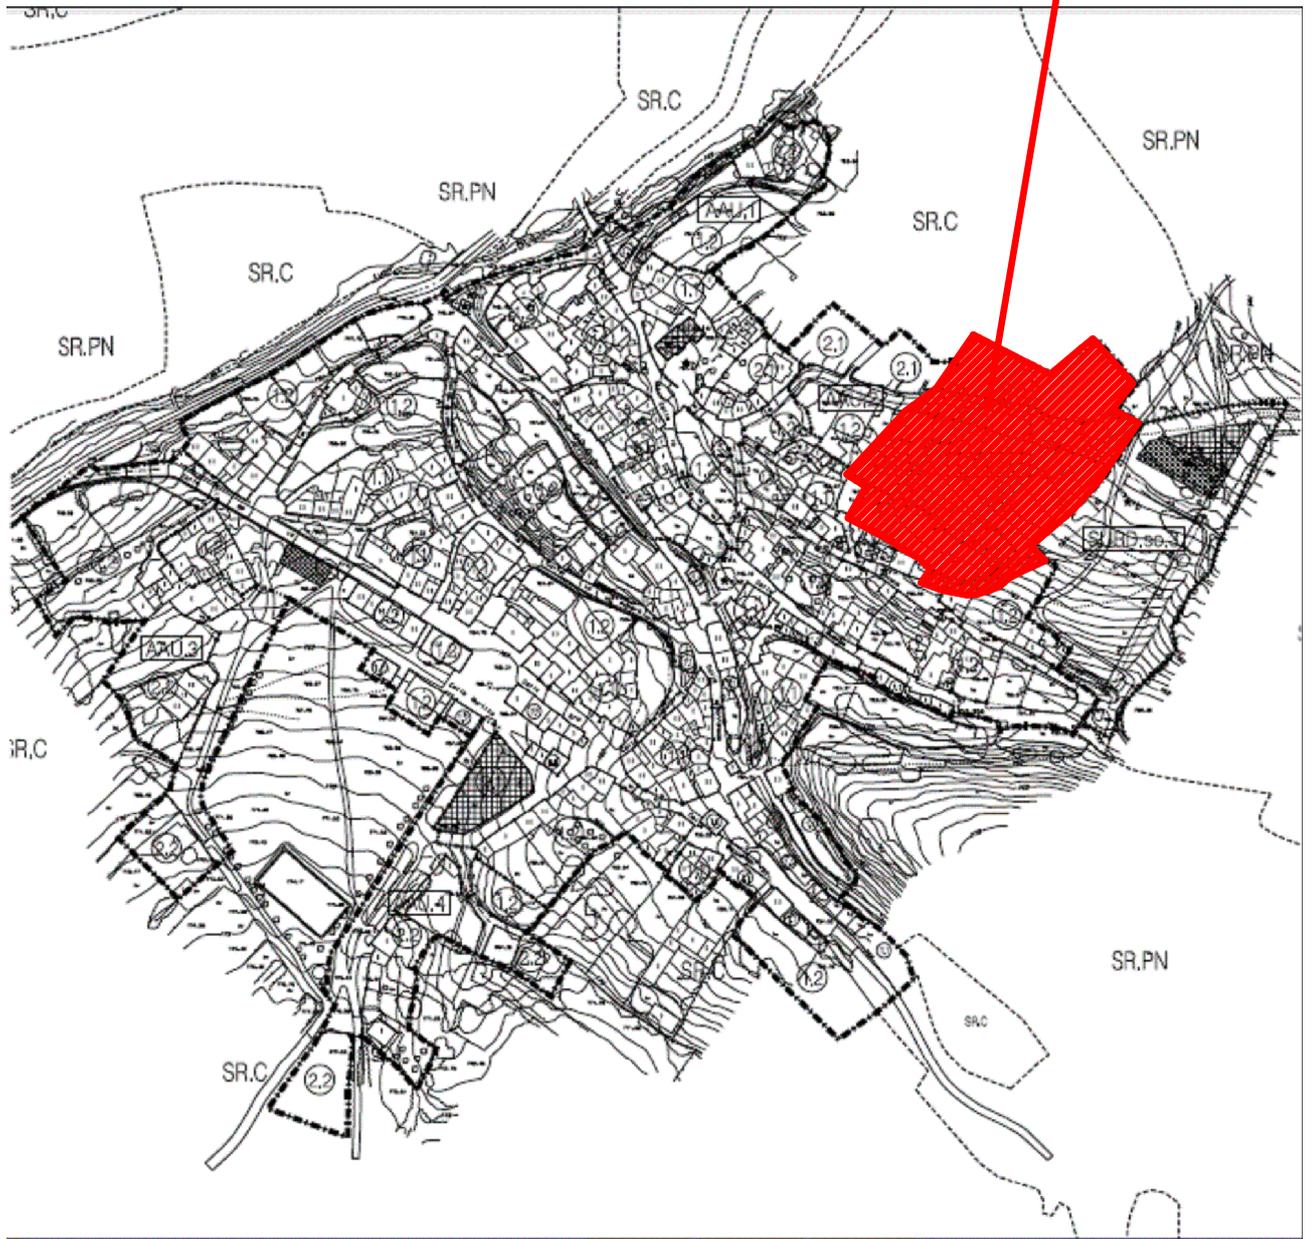

MODIFICACIÓN PUNTUAL DE LAS NORMAS URBANÍSTICAS MUNICIPALES DE MUELAS DEL PAN EN SUELO URBANO DE CEREZAL DE ALISTE (ZAMORA)

Arquitecto: JOSÉ ALONSO GARCÍA MORALEJO

PLANO
SITUACION

ESCALA
1:4000

FECHA
09-2015

NUMERO
01