


MODIFICACIÓN PUNTUAL
DE LAS
NORMAS URBANÍSTICAS
MUNICIPALES DE
MUELAS DEL PAN
EN SUELO URBANO
DE
CEREZAL DE ALISTE (ZAMORA)

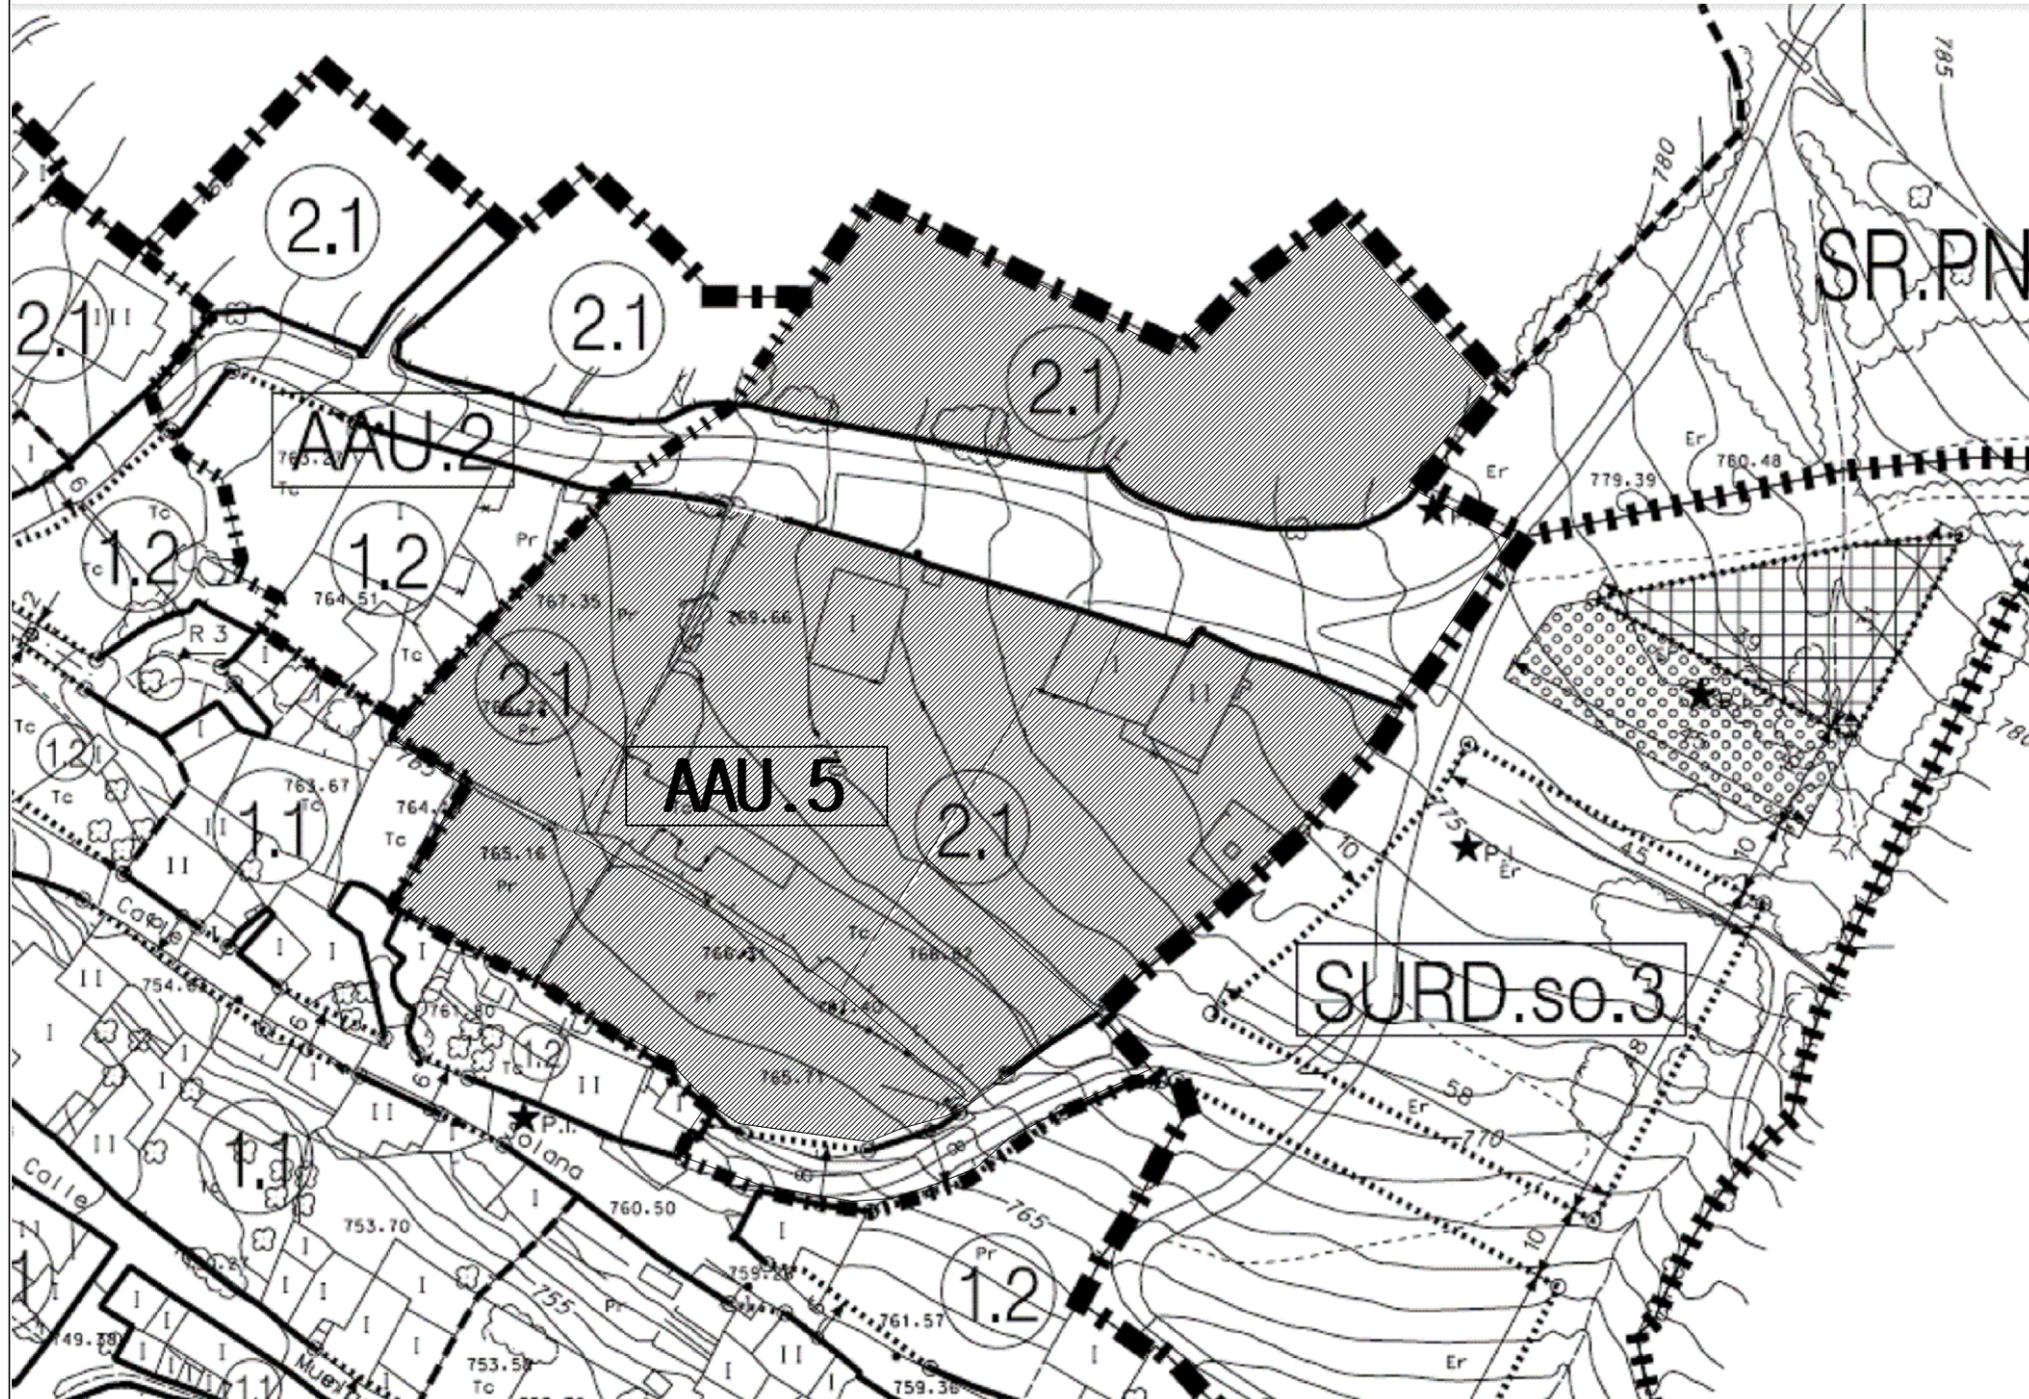

PLANO ESCALA
MODIFICACIÓN PUNTUAL DE CEREZAL DE ALISTE 1:1000

ARQUITECTO
JOSE A. GARCIA MORALEJO

Al amparo de la Ley de Propiedad Intelectual cuyo texto desarrolla el Real Decreto 1/1996, de 12 de abril y posteriores modificaciones, según su Artículo 10.1.1). La propiedad intelectual del presente proyecto corresponde a su autor, que cede por una sola vez y con el fin exclusivo de la edificación de las obras objeto del mismo en las condiciones en él descritas. Queda por tanto prohibida la reutilización, modificación o reproducción total o parcial del mismo sin el permiso de su autor.

FECHA	NUMERO
09/2015	16