


ESTADO ACTUAL

1:2000

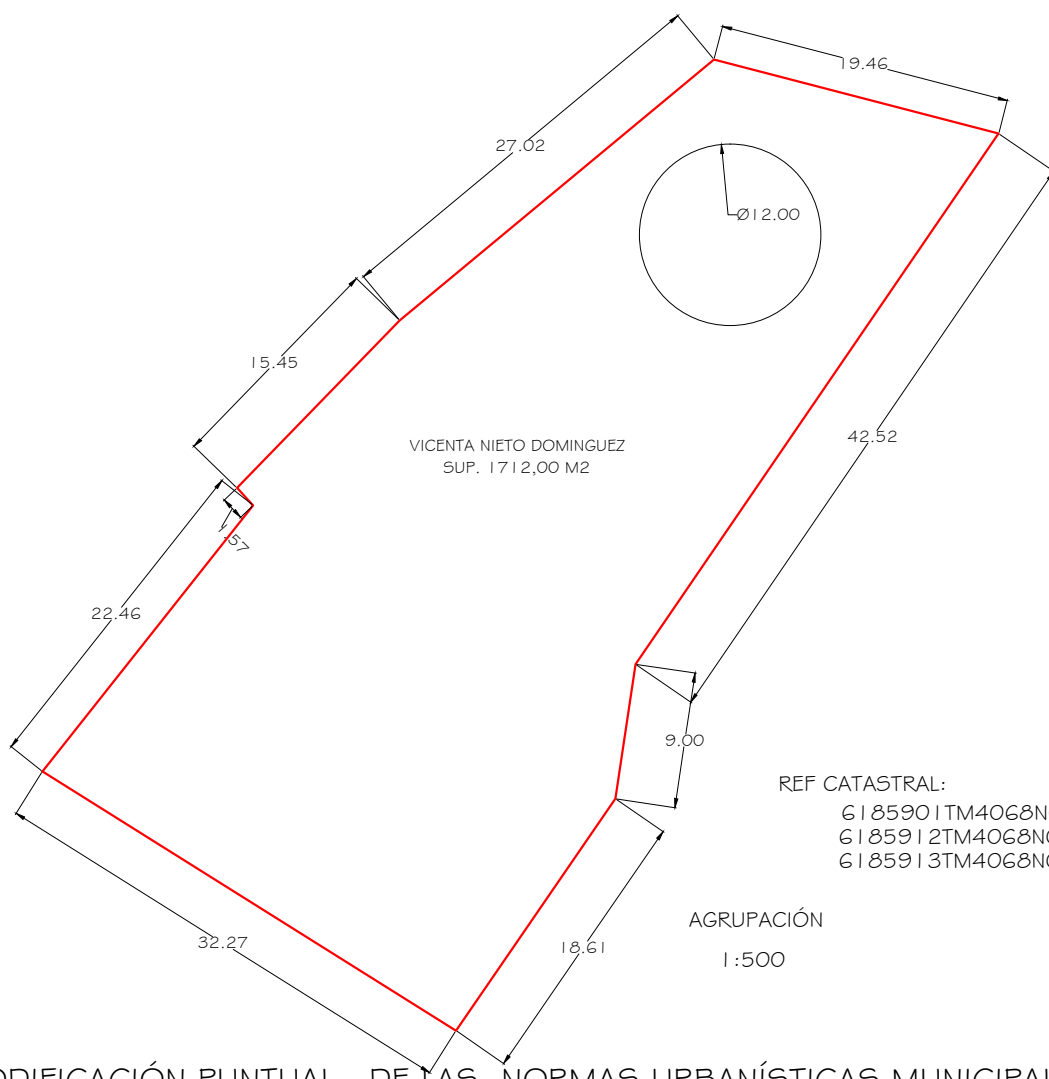

MODIFICACIÓN PUNTUAL DE LAS NORMAS URBANÍSTICAS MUNICIPALES DE MUELAS DEL PAN EN SUELO URBANO DE CEREZAL DE ALISTE (ZAMORA)

Arquitecto: JOSÉ ALONSO GARCÍA MORALEJO

PLANO
AGRUPACIÓN DE FINCAS

ESCALA
1:1000

FECHA
09-2015

NUMERO
17