




ESTADO ACTUAL

1:2000

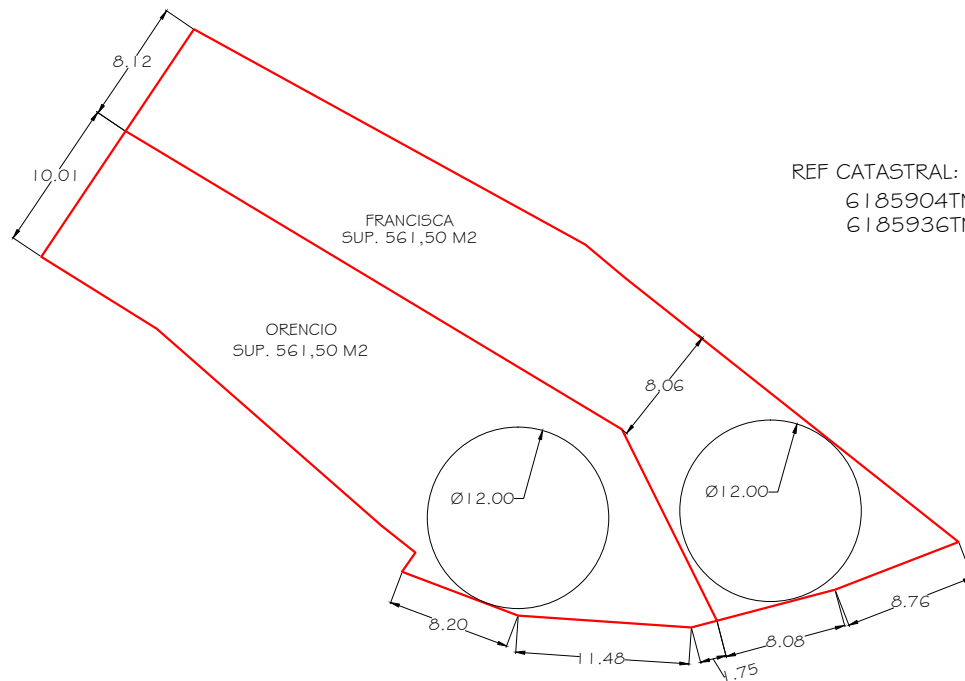

REF CATASTRAL:  
 6185904TM40G8N000IAZ  
 6185936TM40G8N000IAZ

SEGREGACIÓN

1:500

## MODIFICACIÓN PUNTUAL DE LAS NORMAS URBANÍSTICAS MUNICIPALES DE MUELAS DEL PAN EN SUELO URBANO DE CEREZAL DE ALISTE (ZAMORA)

Arquitecto: JOSÉ ALONSO GARCÍA MORALES

PLANO  
 SEGREGACIÓN DE FINCAS

ESCALA  
 1:1000

FECHA  
 09-2015

NUMERO  
 18