

INFRAESTRUCTURAS - ELEMENTOS DE INTERES

1	DEPOSITO	10	PLAYA FLUVIAL
2	FOSA SEPTICA	11	VENTA DE CARBURANTES
3	CENTRAL ELECTRICA		
4	INSTALACION TELECOMUNICACIONES		
5	PRESA		
6	CEMENTERIO	★	ELEMENTO DE INTERES
7	FOSA DE ENTERRAMIENTOS	★	YACIMIENTO ARQUEOLOGICO
8	ERMITA	---	LINEA DE ALTA TENSION
9	CAMPO FUTBOL		

MEDIO FISICO


■	EMBALSE Y RIO ESIA
■	ZONAS DE ARBOLADO
■	ENCINA
■	ALCORNOCQUE

DELIMITACIONES

-----	TERMINO MUNICIPAL
○	NUCLEO URBANO
○	DESEMBAÑO
---●---	CONCENTRACION PARCELARIA

COMUNICACIONES

—	CARRETERA NACIONAL
—	CARRETERA COMARCAL
—	CARRETERA LOCAL
---	CAMINO
○-○-○	VIA PECUARIA

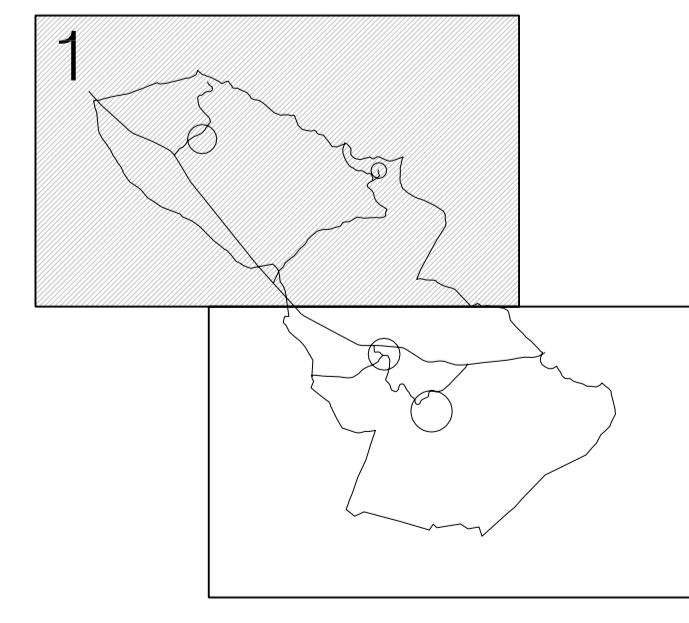

MUNICIPIO: TERMINO MUNICIPAL COMPLETO	EXCMO. AYUNTAMIENTO DE MUELAS DEL PAN	JUNTA DE CASTILLA Y LEÓN CONSEJERIA DE MUELAS	FECHA: JULIO 2001 ESCALA: 1/10.000	INFORMACION
	NORMAS URBANISTICAS MUNICIPALES DE MUELAS DEL PAN		ARQUITECTO REDACTOR: J.L. GARCIA RAMOS	
	PLANO DE: ESTADO ACTUAL ESTRUCTURA TERRITORIAL: - INFRAESTRUCTURAS - MEDIO FISICO		PLANO N°: 1.11	