


INFRAESTRUCTURAS - ELEMENTOS DE INTERÉS	
1	DEPOSITO
2	FOSEA SEPTICA
3	CENTRAL ELECTRICA
4	INSTALACION TELECOMUNICACIONES
5	PRESA
6	CEMENTERIO
7	FOSEA DE ENTERRAMIENTOS
8	ERMITA
9	CAMPO FUTBOL
10	PLAYA FLUMIAL
11	VENTA DE CARBURANTES
★	ELEMENTO DE INTERÉS
■	YACIMIENTO ARQUEOLOGICO
---	LINEA DE ALTA TENSION

MEDIO FISICO	
■	EMBALSE
■	ZONAS DE ARBOLADO
■	ENCINA
■	ALCORNOCQUE

DELIMITACIONES	
▬▬▬▬	TERMINO MUNICIPAL
○	NUCLEO URBANO
○	DISEMINADO
■ ■ ■ ■	CONCENTRACION PARCELARIA

COMUNICACIONES	
—	CARRETERA NACIONAL
—	CARRETERA COMARCAL
—	CARRETERA LOCAL
---	CAMINO
○ ○ ○	VIA PECUARIA

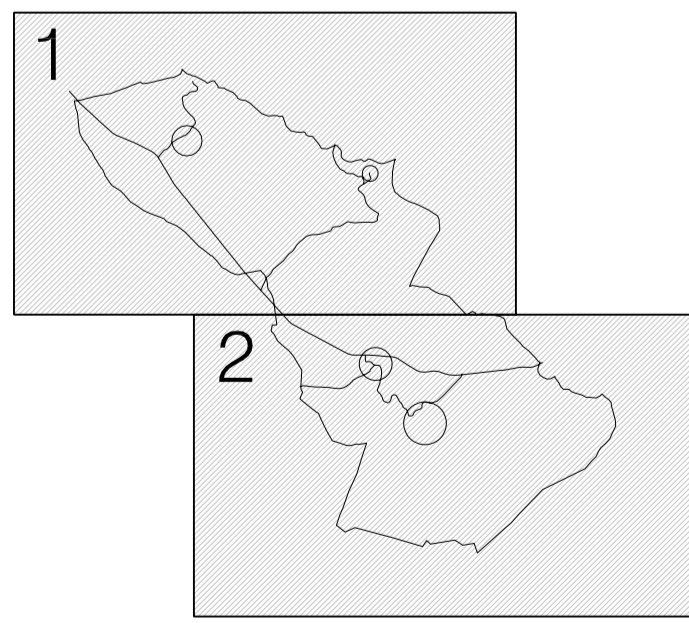

MUNICIPIO: MUELAS DEL PAN	EXCMO. AYUNTAMIENTO DE MUELAS DEL PAN	JUNTA DE CASTILLA Y LEON CONSEJO DE GOBIERNO	FECHA: JULIO 2001 ESCALA: 1/25.000	INFORMACION
	NORMAS URBANISTICAS MUNICIPALES DE MUELAS DEL PAN		ARQUITECTO REDACTOR: J.L.GARCIA RAMOS	
PLANO DE:	ESTADO ACTUAL ESTRUCTURA TERRITORIAL PLANO GUIA	PLANO N°:	I. 1.G	