


RELACION LITERAL DE TITULARES DEL PADRON CATASTRAL DE BIENES INMUEBLES DE NATURALEZA RUSTICA

AYUNTAMIENTO DE MUELAS DEL PAN	CONFEDERACION HIDROGRAFICA DEL DUERO
IBERDROLA S.A	DESCUENTO
OBISPADO DE ZAMORA	DESCONOCIDO
PATRIMONIO NACIONAL	
CEMENTERIO	
MINISTERIO DE FOMENTO	
MINISTERIO DE OBRAS PUBLICAS Y TRANSPORTES	

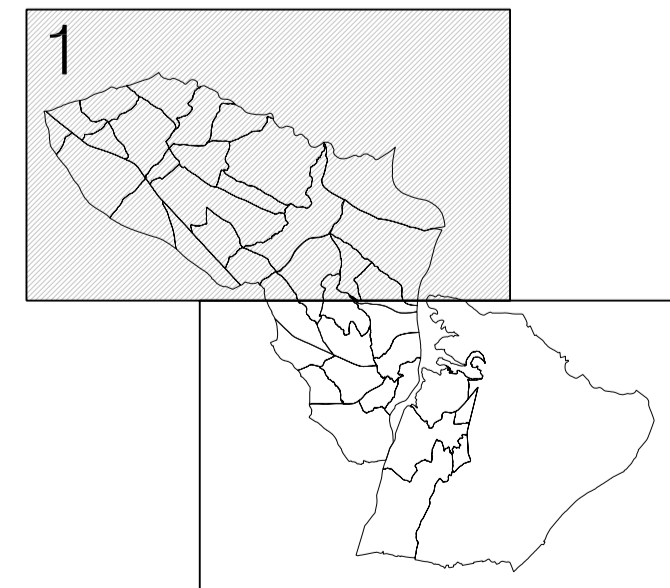

MUNICIPIO: AYUNTAMIENTO DE MUELAS DEL PAN	JUNTA DE CASTILLA Y LEÓN <small>COMUNIDAD DE MADRID</small>	FECHA: JULIO 2001	INFORMACION
		ESCALA: 1/10.000	
NORMAS URBANISTICAS MUNICIPALES DE MUELAS DEL PAN		ARQUITECTO REDACTOR: J.L. GARCIA RAMOS	PLANO N°: 1. 5.1
PLANO DE: CATASTRO DE RUSTICA TIPOLOGIAS PARCELARIAS, ESTRUCTURA DE LA PROPIEDAD Y SUELOS PUBLICOS			