


RELACION LITERAL DE TITULARES DEL PADRON CATASTRAL DE BIENES INMUEBLES DE NATURALEZA RUSTICA

<span style="color: green;">■</span> AYUNTAMIENTO DE MUELAS DEL PAN	<span style="color: lightblue;">■</span> CONFEDERACION HIDROGRAFICA DEL DUERO
<span style="color: yellow;">■</span> IBERDROLA S.A	<span style="color: purple;">■</span> DESCUENTO
<span style="color: magenta;">■</span> OBISPADO DE ZAMORA	<span style="color: pink;">■</span> DESCONOCIDO
<span style="color: cyan;">■</span> PATRIMONIO NACIONAL	
<span style="color: blue;">■</span> CEMENTERIO	
<span style="color: red;">■</span> MINISTERIO DE FOMENTO	
<span style="color: orange;">■</span> MINISTERIO DE OBRAS PUBLICAS Y TRANSPORTES	

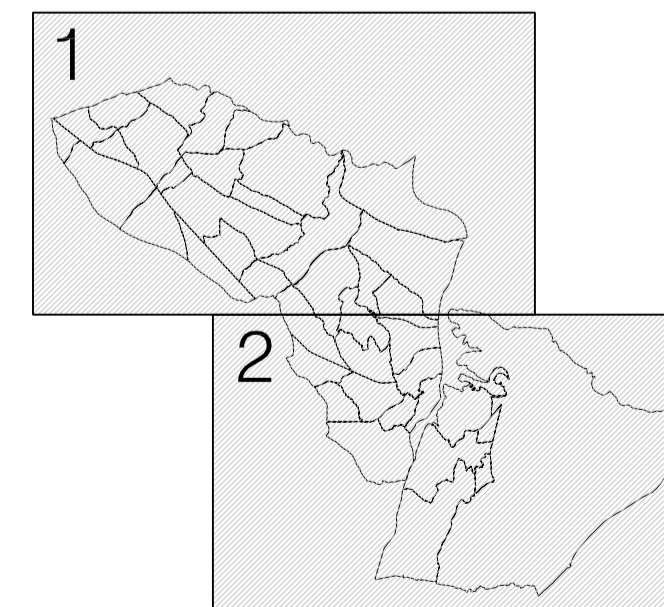

TERMINO MUNICIPAL COMPLETO	EXCMO. AYUNTAMIENTO DE MUELAS DEL PAN	JUNTA DE CASTILLA Y LEÓN CONSEJO DE GOBIERNO	FECHA: JULIO 2001 ESCALA: 1/25.000	INFORMACION
	NORMAS URBANISTICAS MUNICIPALES DE MUELAS DEL PAN		ARQUITECTO REDACTOR: J.L.GARCIA RAMOS	
	PLANO DE: CATASTRO DE RUSTICA PLANO GUIA		PLANO N°: 1. 5.G	