



MUELAS DEL PAN


**SIMBOLOGIA DE LAS ALINEACIONES**

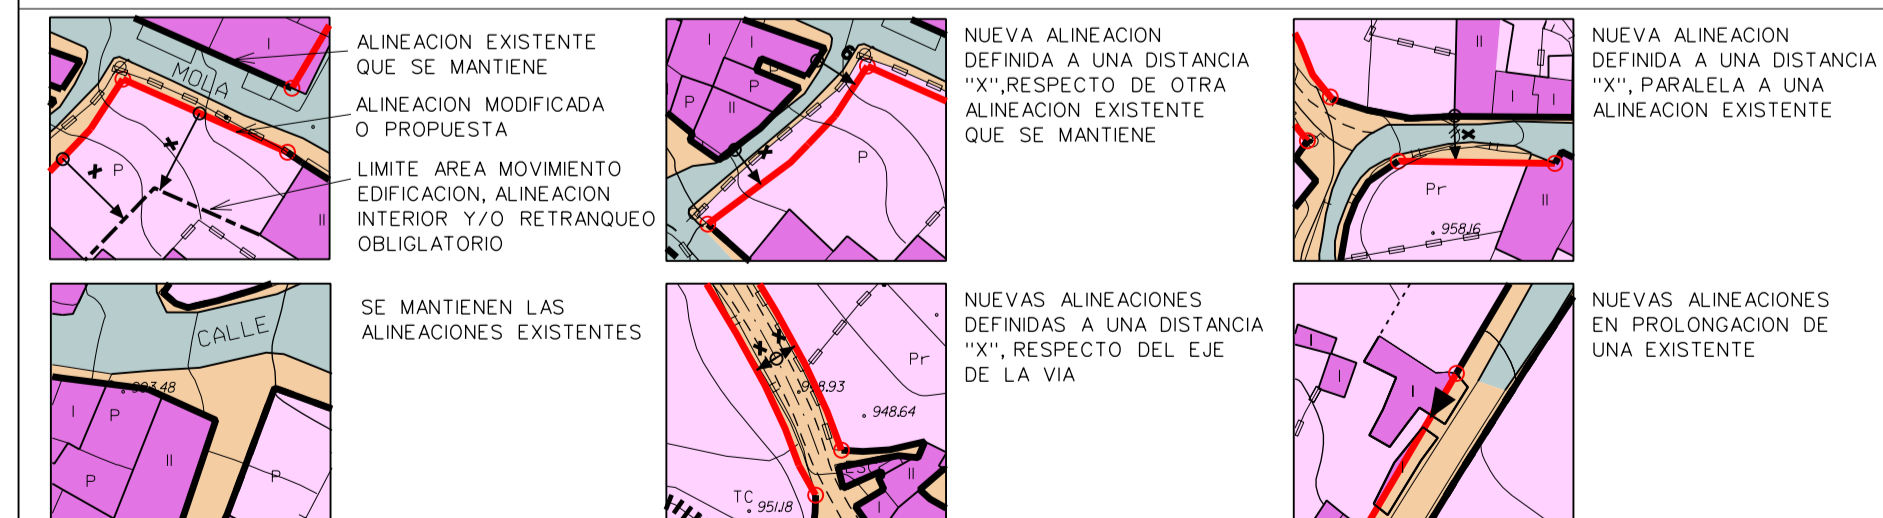


**LEYENDA DE LIMITES GRAFICOS**

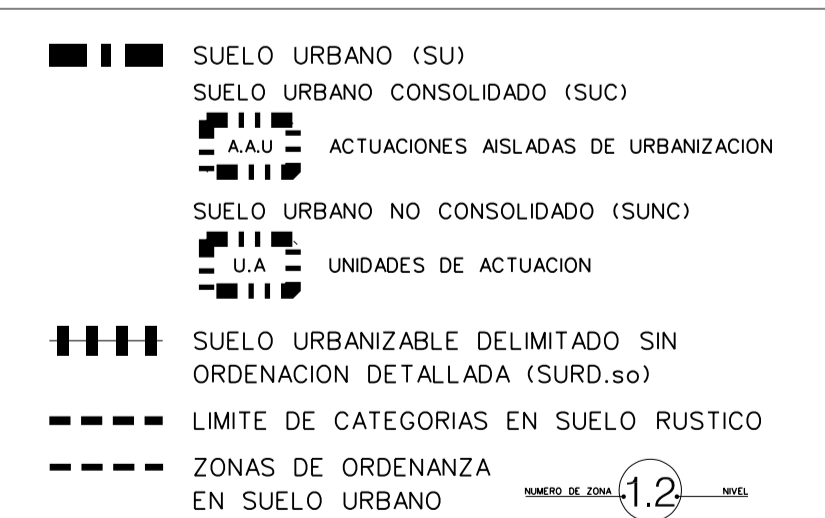

**CALIFICACION DEL SUELO RUSTICO (SR.)**

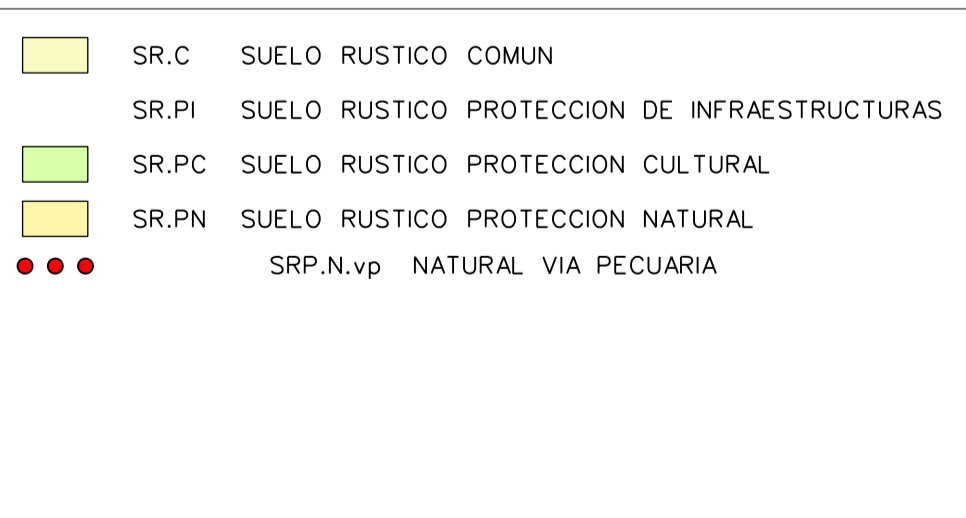

**LEYENDA**

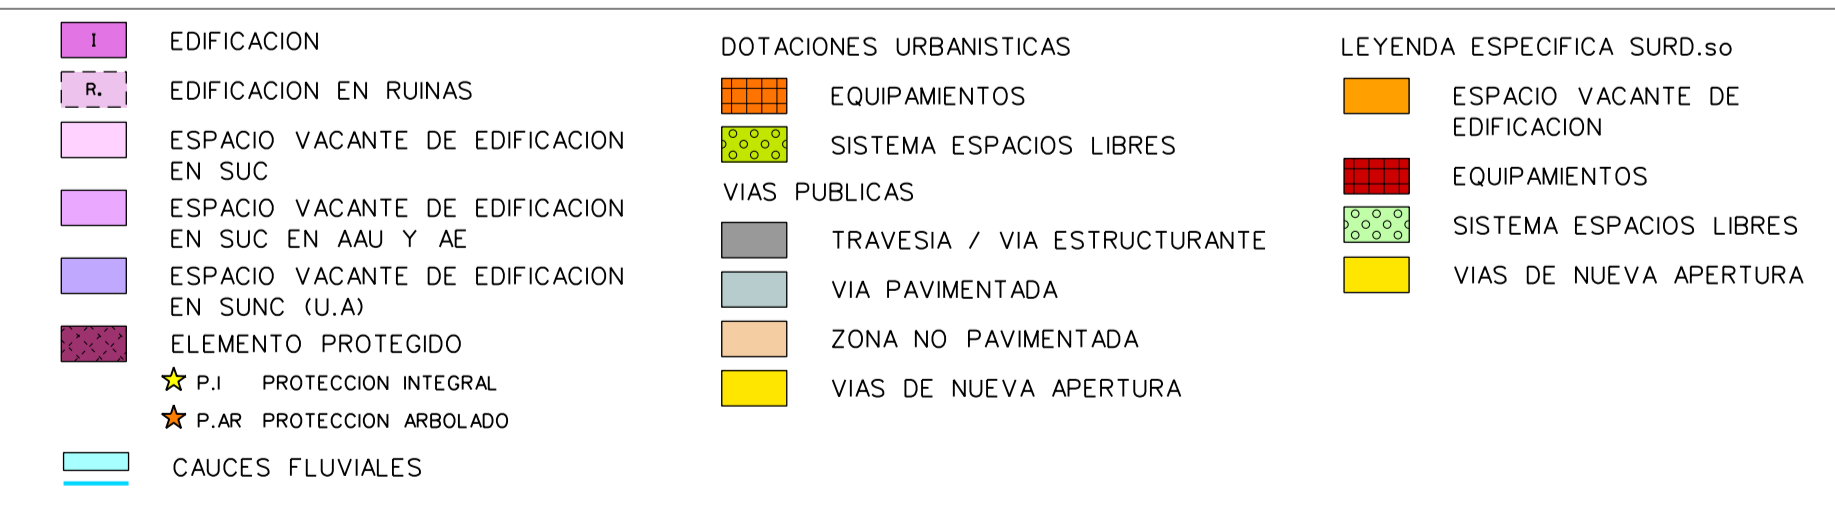

MUELAS DEL PAN	<p>EXCMO. AYUNTAMIENTO DE MUELAS DEL PAN</p>	<p>JUNTA DE CASTILLA Y LEÓN</p>	<p>FECHA APROBACION C.T.U. 29 - ABRIL - 2003</p> <p>ESCALA: 1:1000</p>	ORDENACION
	<p>NORMAS URBANISTICAS MUNICIPALES DE</p> <p><b>MUELAS DEL PAN</b></p>		<p>ARQUITECTO REDACTOR</p> <p>J.L.GARCIA RAMOS</p>	
	<p>EJEMPLAR APROBADO DEFINITIVAMENTE</p>		<p>PLANO N°:</p> <p><b>0.21</b></p>	
	<p>PLANO DE:</p> <p>CLASIFICACION, ORDENACION Y PROTECCIONES</p>			