



SIMBOLOGIA DE LAS ALINEACIONES




LEYENDA DE LIMITES GRAFICOS

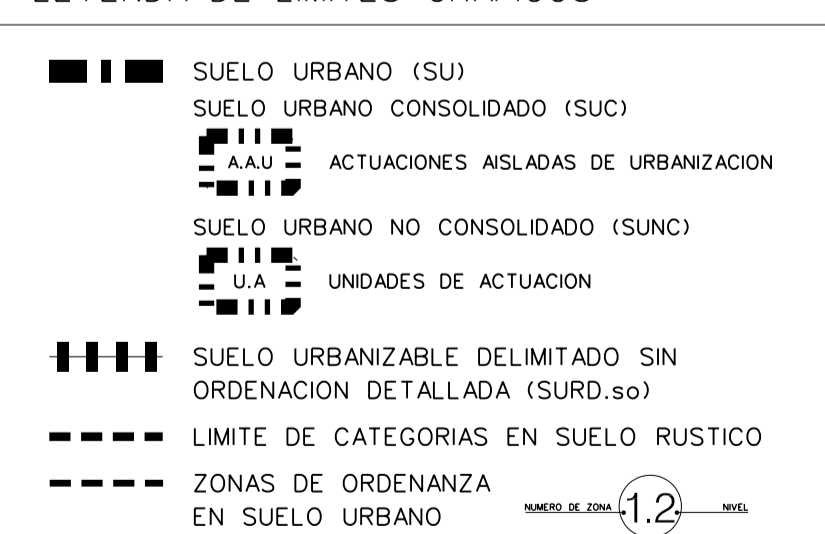

CALIFICACION DEL SUELO RUSTICO (SR.)

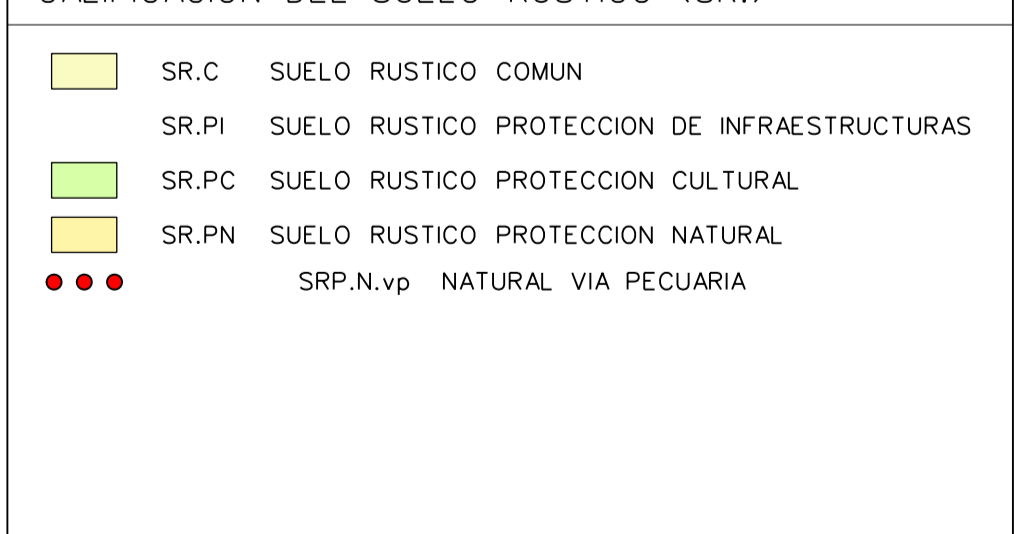

LEYENDA

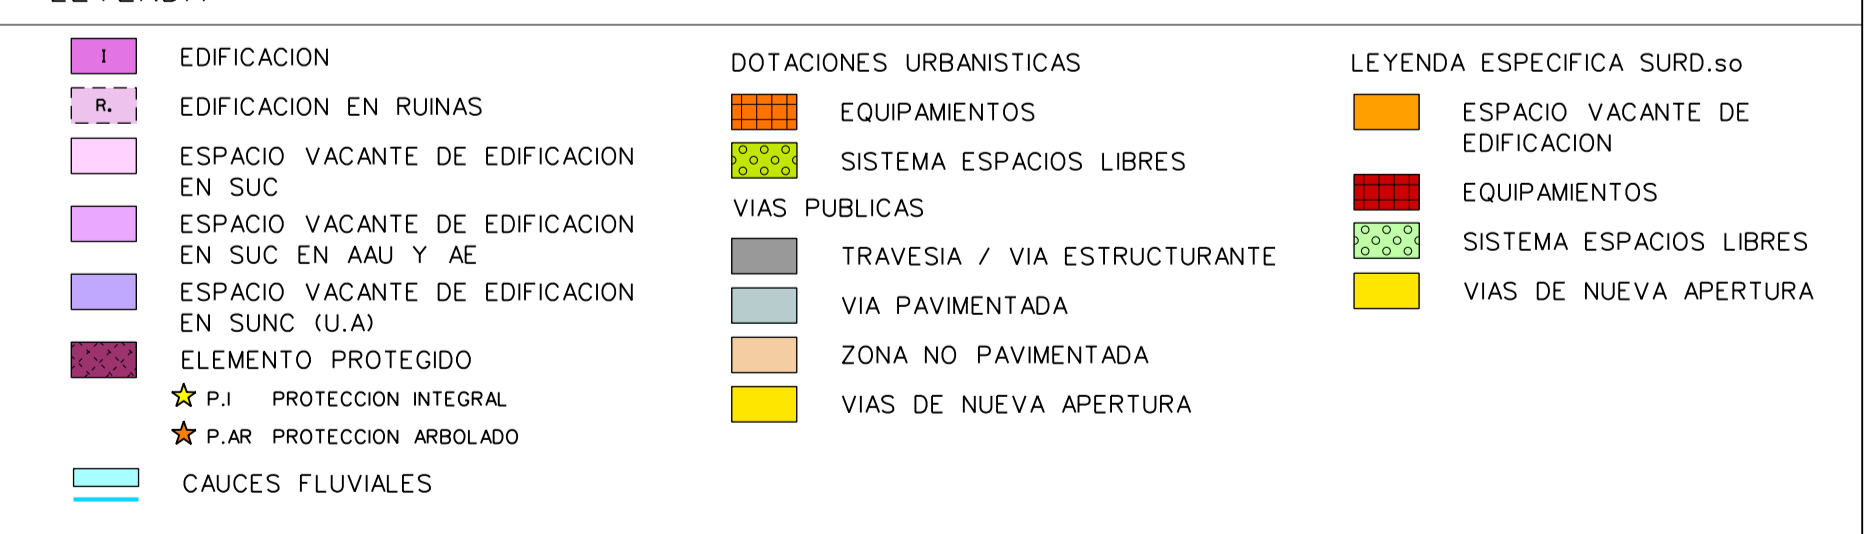

CEREZA DE ALISTE - VILAFIOR			FECHA APROBACION C.T.U. 29 - ABRIL - 2003
	AYUNTAMIENTO DE MUELAS DEL PAN		ESCALA:
	NORMAS URBANISTICAS MUNICIPALES DE MUELAS DEL PAN		ARQUITECTO REDACTOR
	EJEMPLAR APROBADO DEFINITIVAMENTE		J.L.GARCIA RAMOS
PLANO DE: CLASIFICACION, ORDENACION Y PROTECCIONES		PLANO N°:	0.2.2

ORDENACION