



CEREZAL DE ALISTE

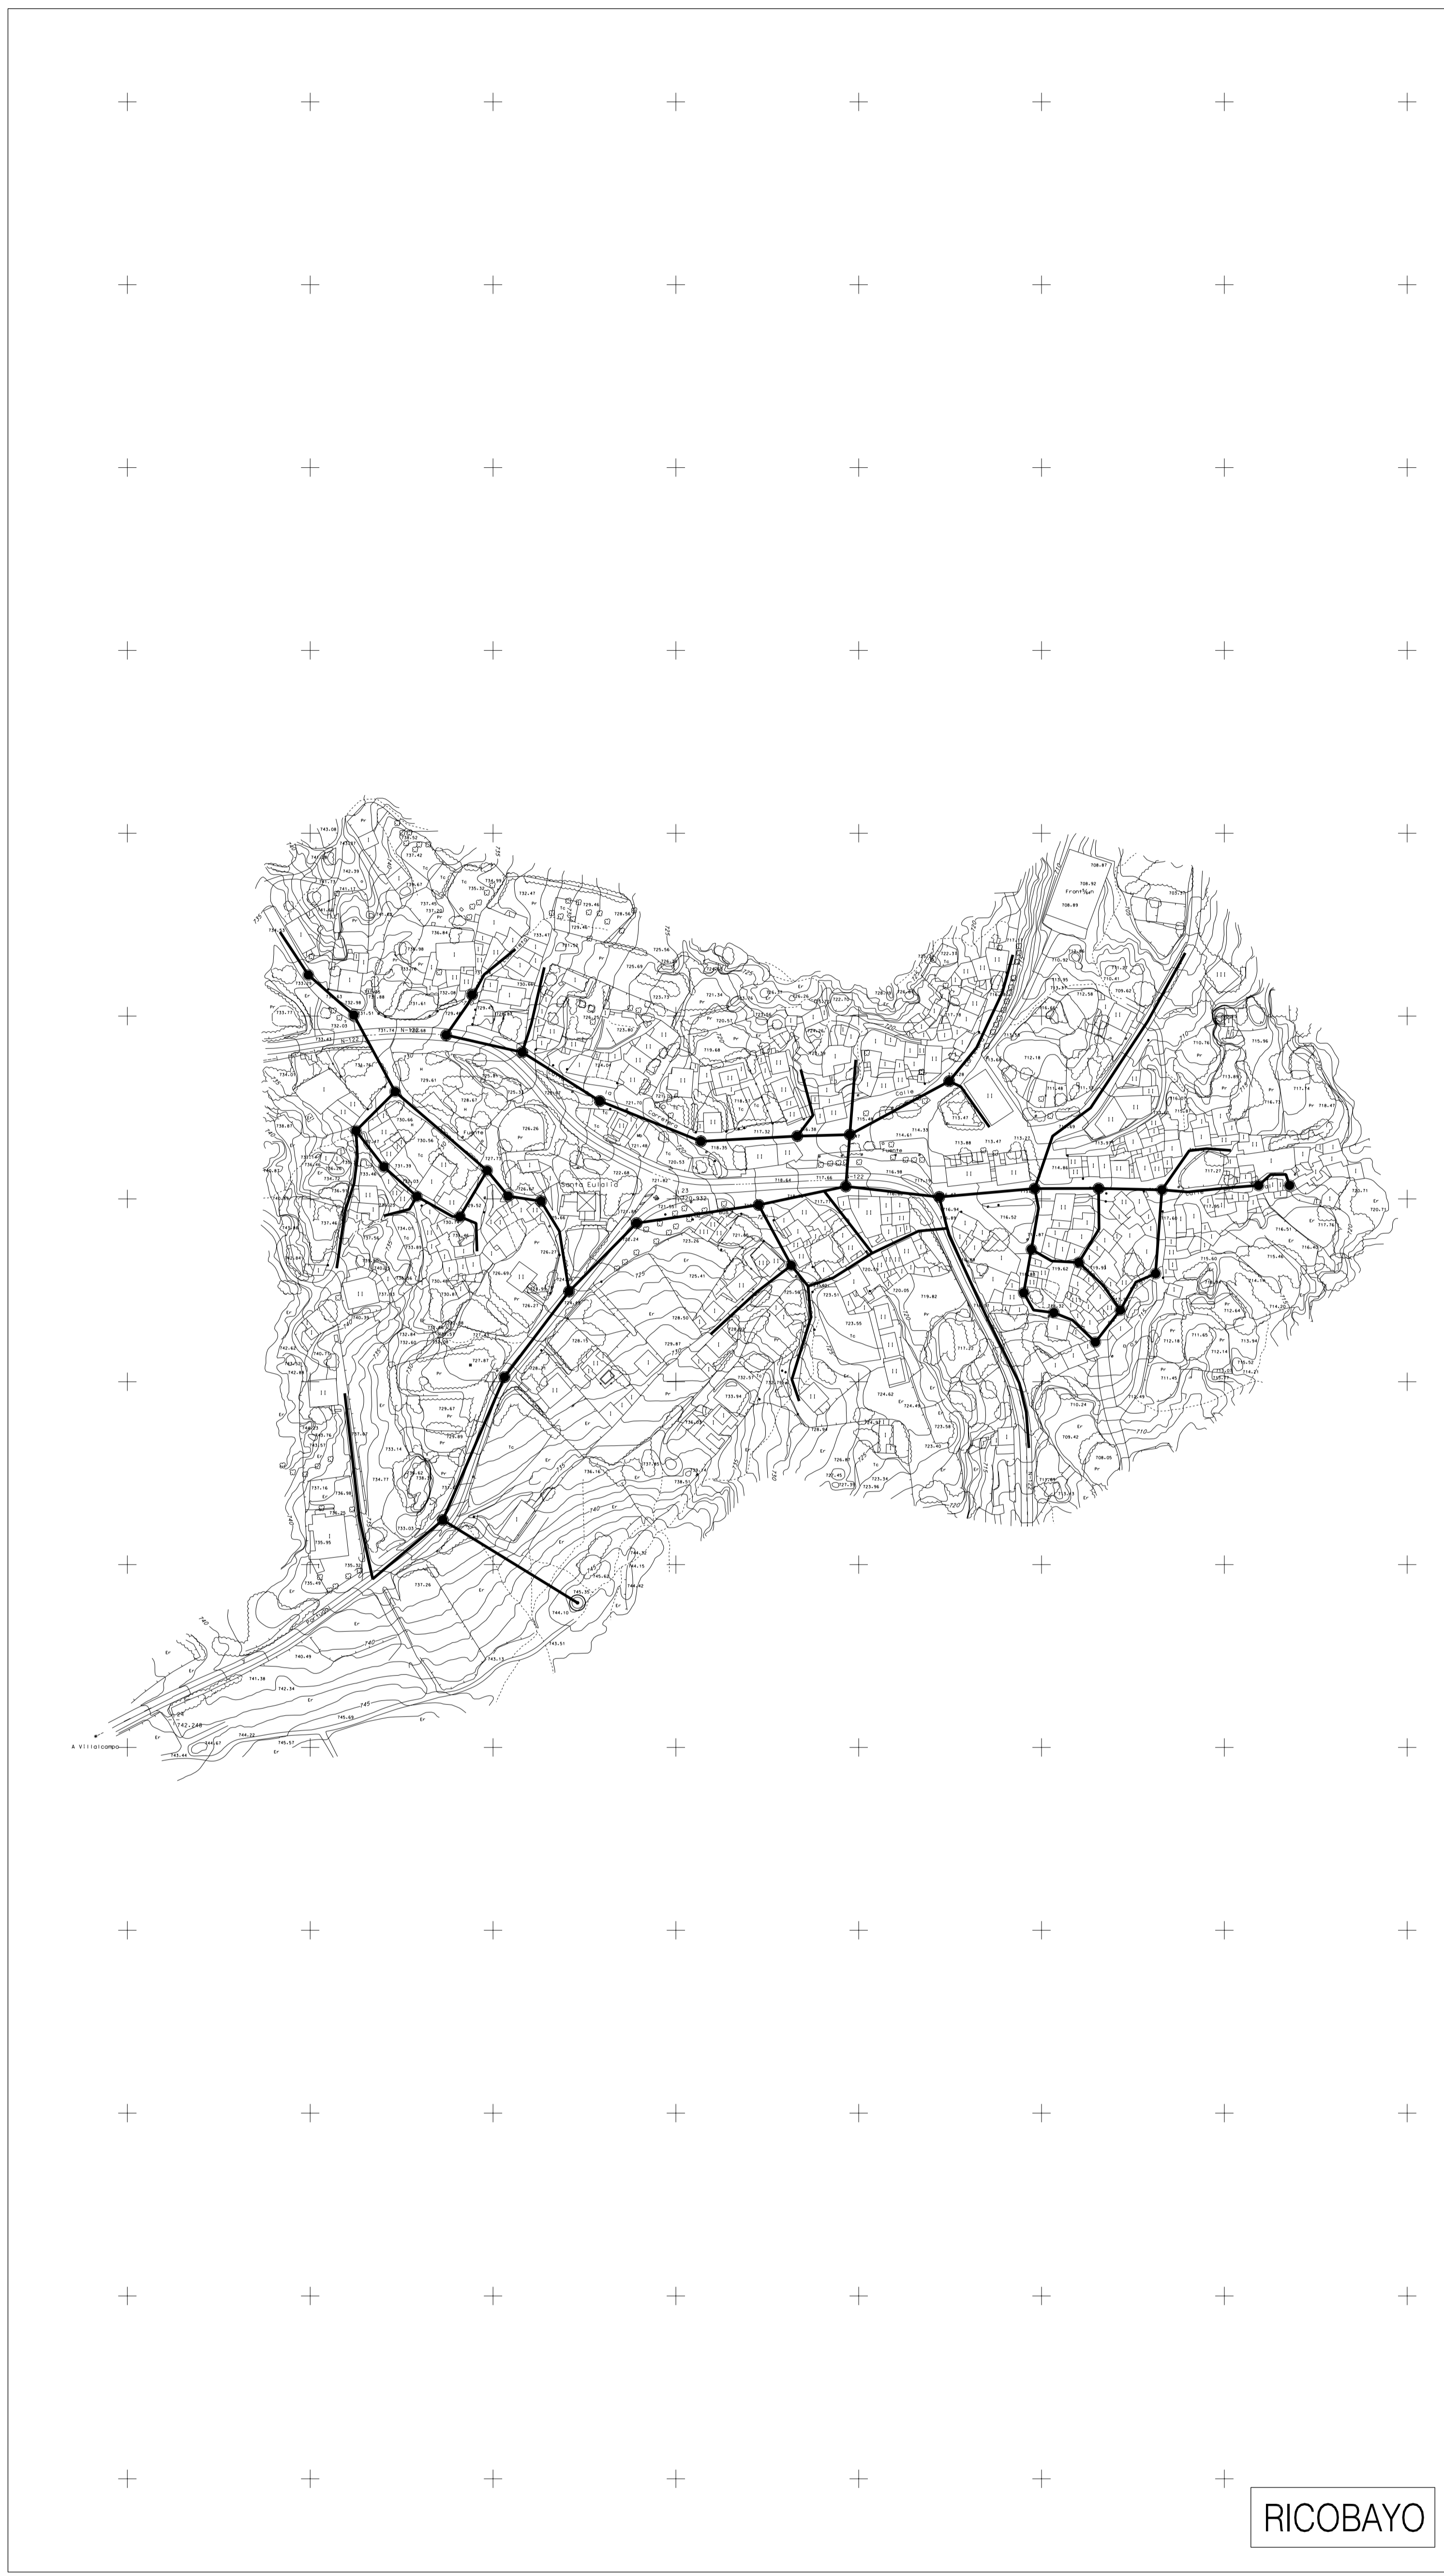

RICOBAYO

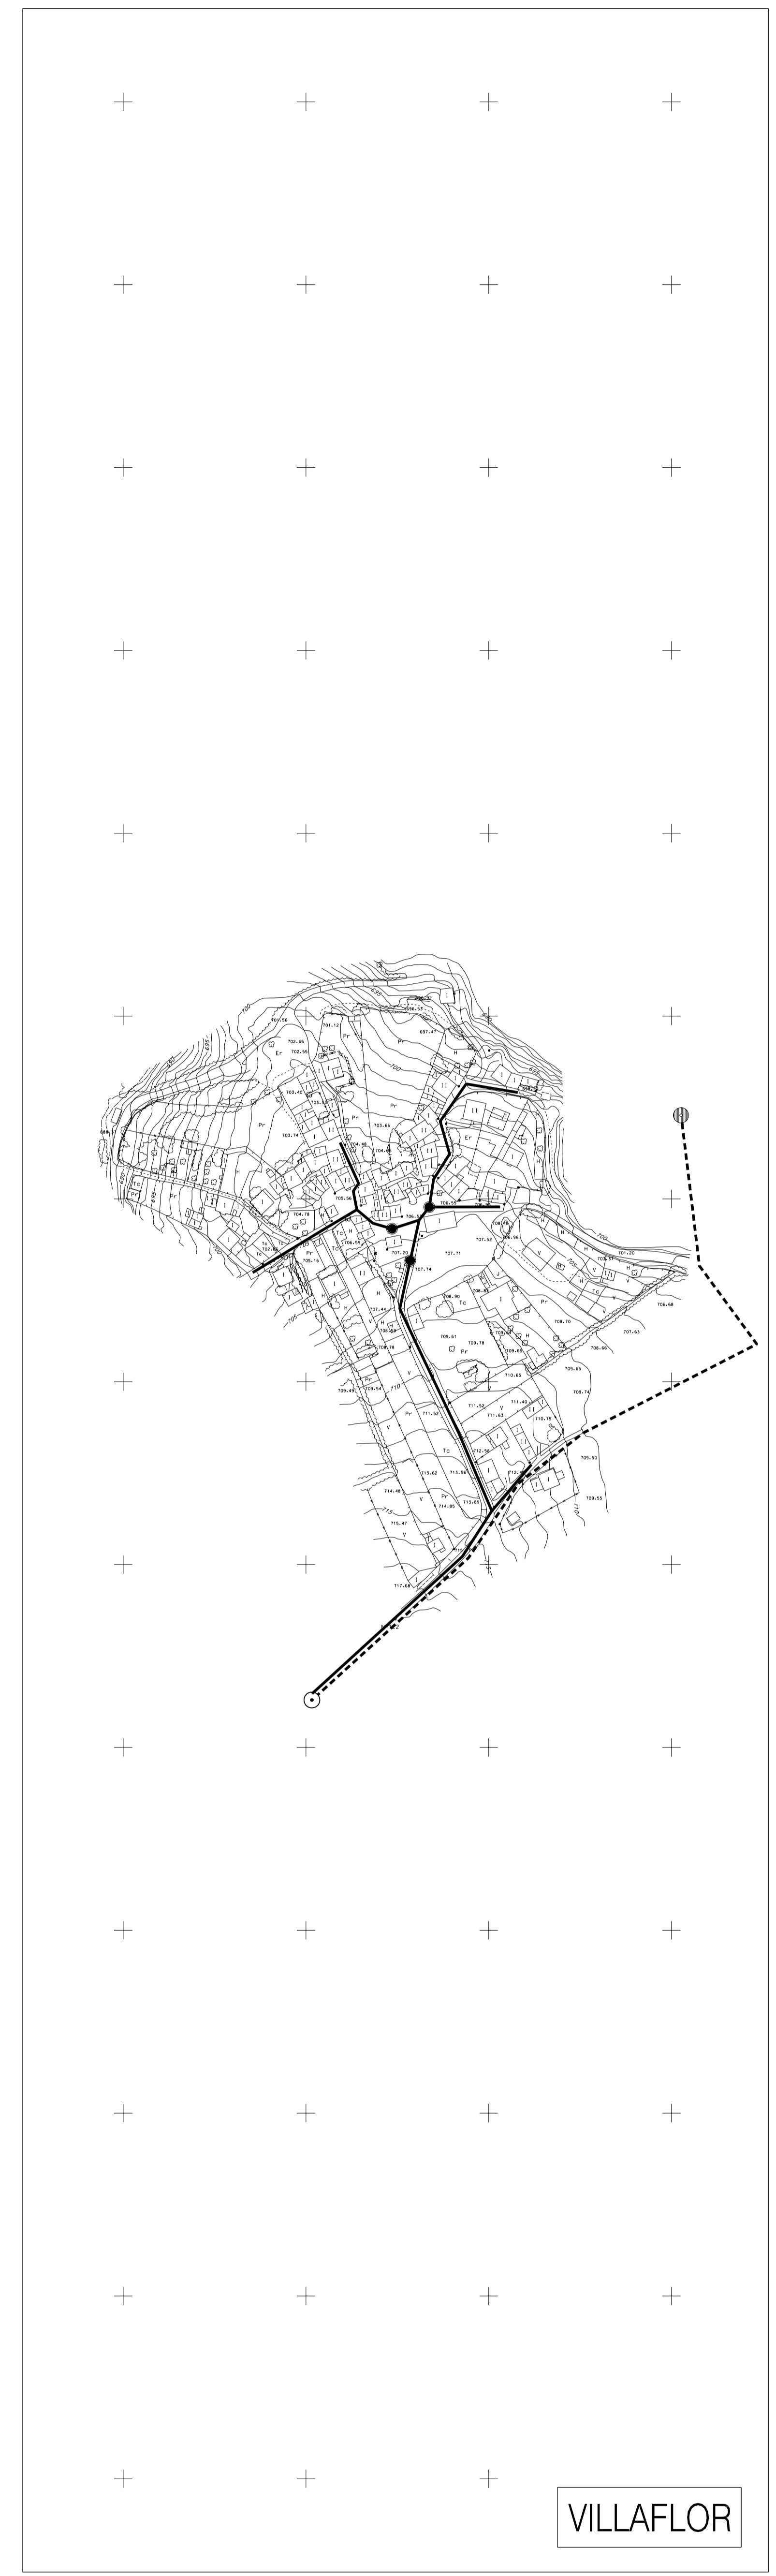

VILLAFLORES

INFORMACION ESPECIFICA	
	Pozo Mamporal
	Tramo Señalado: Puntos, Puntos
	Centro Tecnológico: Est. de Servicio
	Cementerio: Edif. Casa Religiosa
	Pab. de Electricidad: Centro
	Edif. Público: Pab. de
	Ruina: Construcción
	Placa Estanque
	Pared Estanque
	Verde Público: Jardines
	Vari. Geod. 1º Orden: Vari. Geod. 2º Orden
	Vari. Geod. 3º Orden: Vari. Topográfico
	Punto de Apoyo: Punto de Navegación
	Sifonación
	Edificio en Construcción: Ruinas
	Línea Simple de Edificación
	Puentes, Muro
	Barridos, aceras
	Riegos, Otras Construcciones
	Canal de Obris
	Canal de Tierra
	Acequia de Obris (e.g.)
	Rio, Arroyo, Embalse, Laguna
	Vajillas, Barridos
	Curvas de Nivel
	Curvas de Depresión
	Carretera
	Carretera en Construcción o Abandonada
	Pista
	Camiño
	Ferrocarril
	Carreteras
	Percepción Muebles
	Contorno zero coordinado
	Sello (e.g.)
	Maza de Arbolado
	Vial
	Tapiz o Muro con Verja
	Alombrado o Cerca Metálica

LEYENDA RED DE ABAST. AGUA	
	POZO CON LLAVE DE CORTE
	DEPOSITO
	POZO DE SONDEO
	CANALIZACIÓN PARA ABASTECIMIENTO
	CANALIZACIÓN PARA DISTRIBUCION

LEYENDA RED DE SANEAMIENTO	
	POZO DE REGISTRO
	CAMARA DE DESCARGA
	FOSA SEPTICA
	CANALIZACION AGUA RESIDUALES

LEYENDA RED ELECTRICA	
	CENTRO DE TRANSFORMACION
	LUMINARIA
	CONDUCCIONES ELEC. BAJA TENSION

LEYENDA PAVIMENTACION	
	ASFALTO
	HORMIGON
	SIN PAVIMENTAR

MUELAS DEL PAN - RICOBAYO - VILLAFLORES	EXCMO. AYUNTAMIENTO DE MUELAS DEL PAN	JUNTA DE CASTILLA Y LEON	FECHA: JULIO 2001 ESCALA: 1/2000	
	NORMAS URBANÍSTICAS MUNICIPALES DE MUELAS DEL PAN			ARQUITECTO REDACTOR: J.L. GARCIA RAMOS
	PLANO DE: ESTADO ACTUAL - RED DE ABASTECIMIENTO DE AGUA		PLANO Nº: 1.2.1.2	

INFORMACION