



CEREZAL DE ALISTE

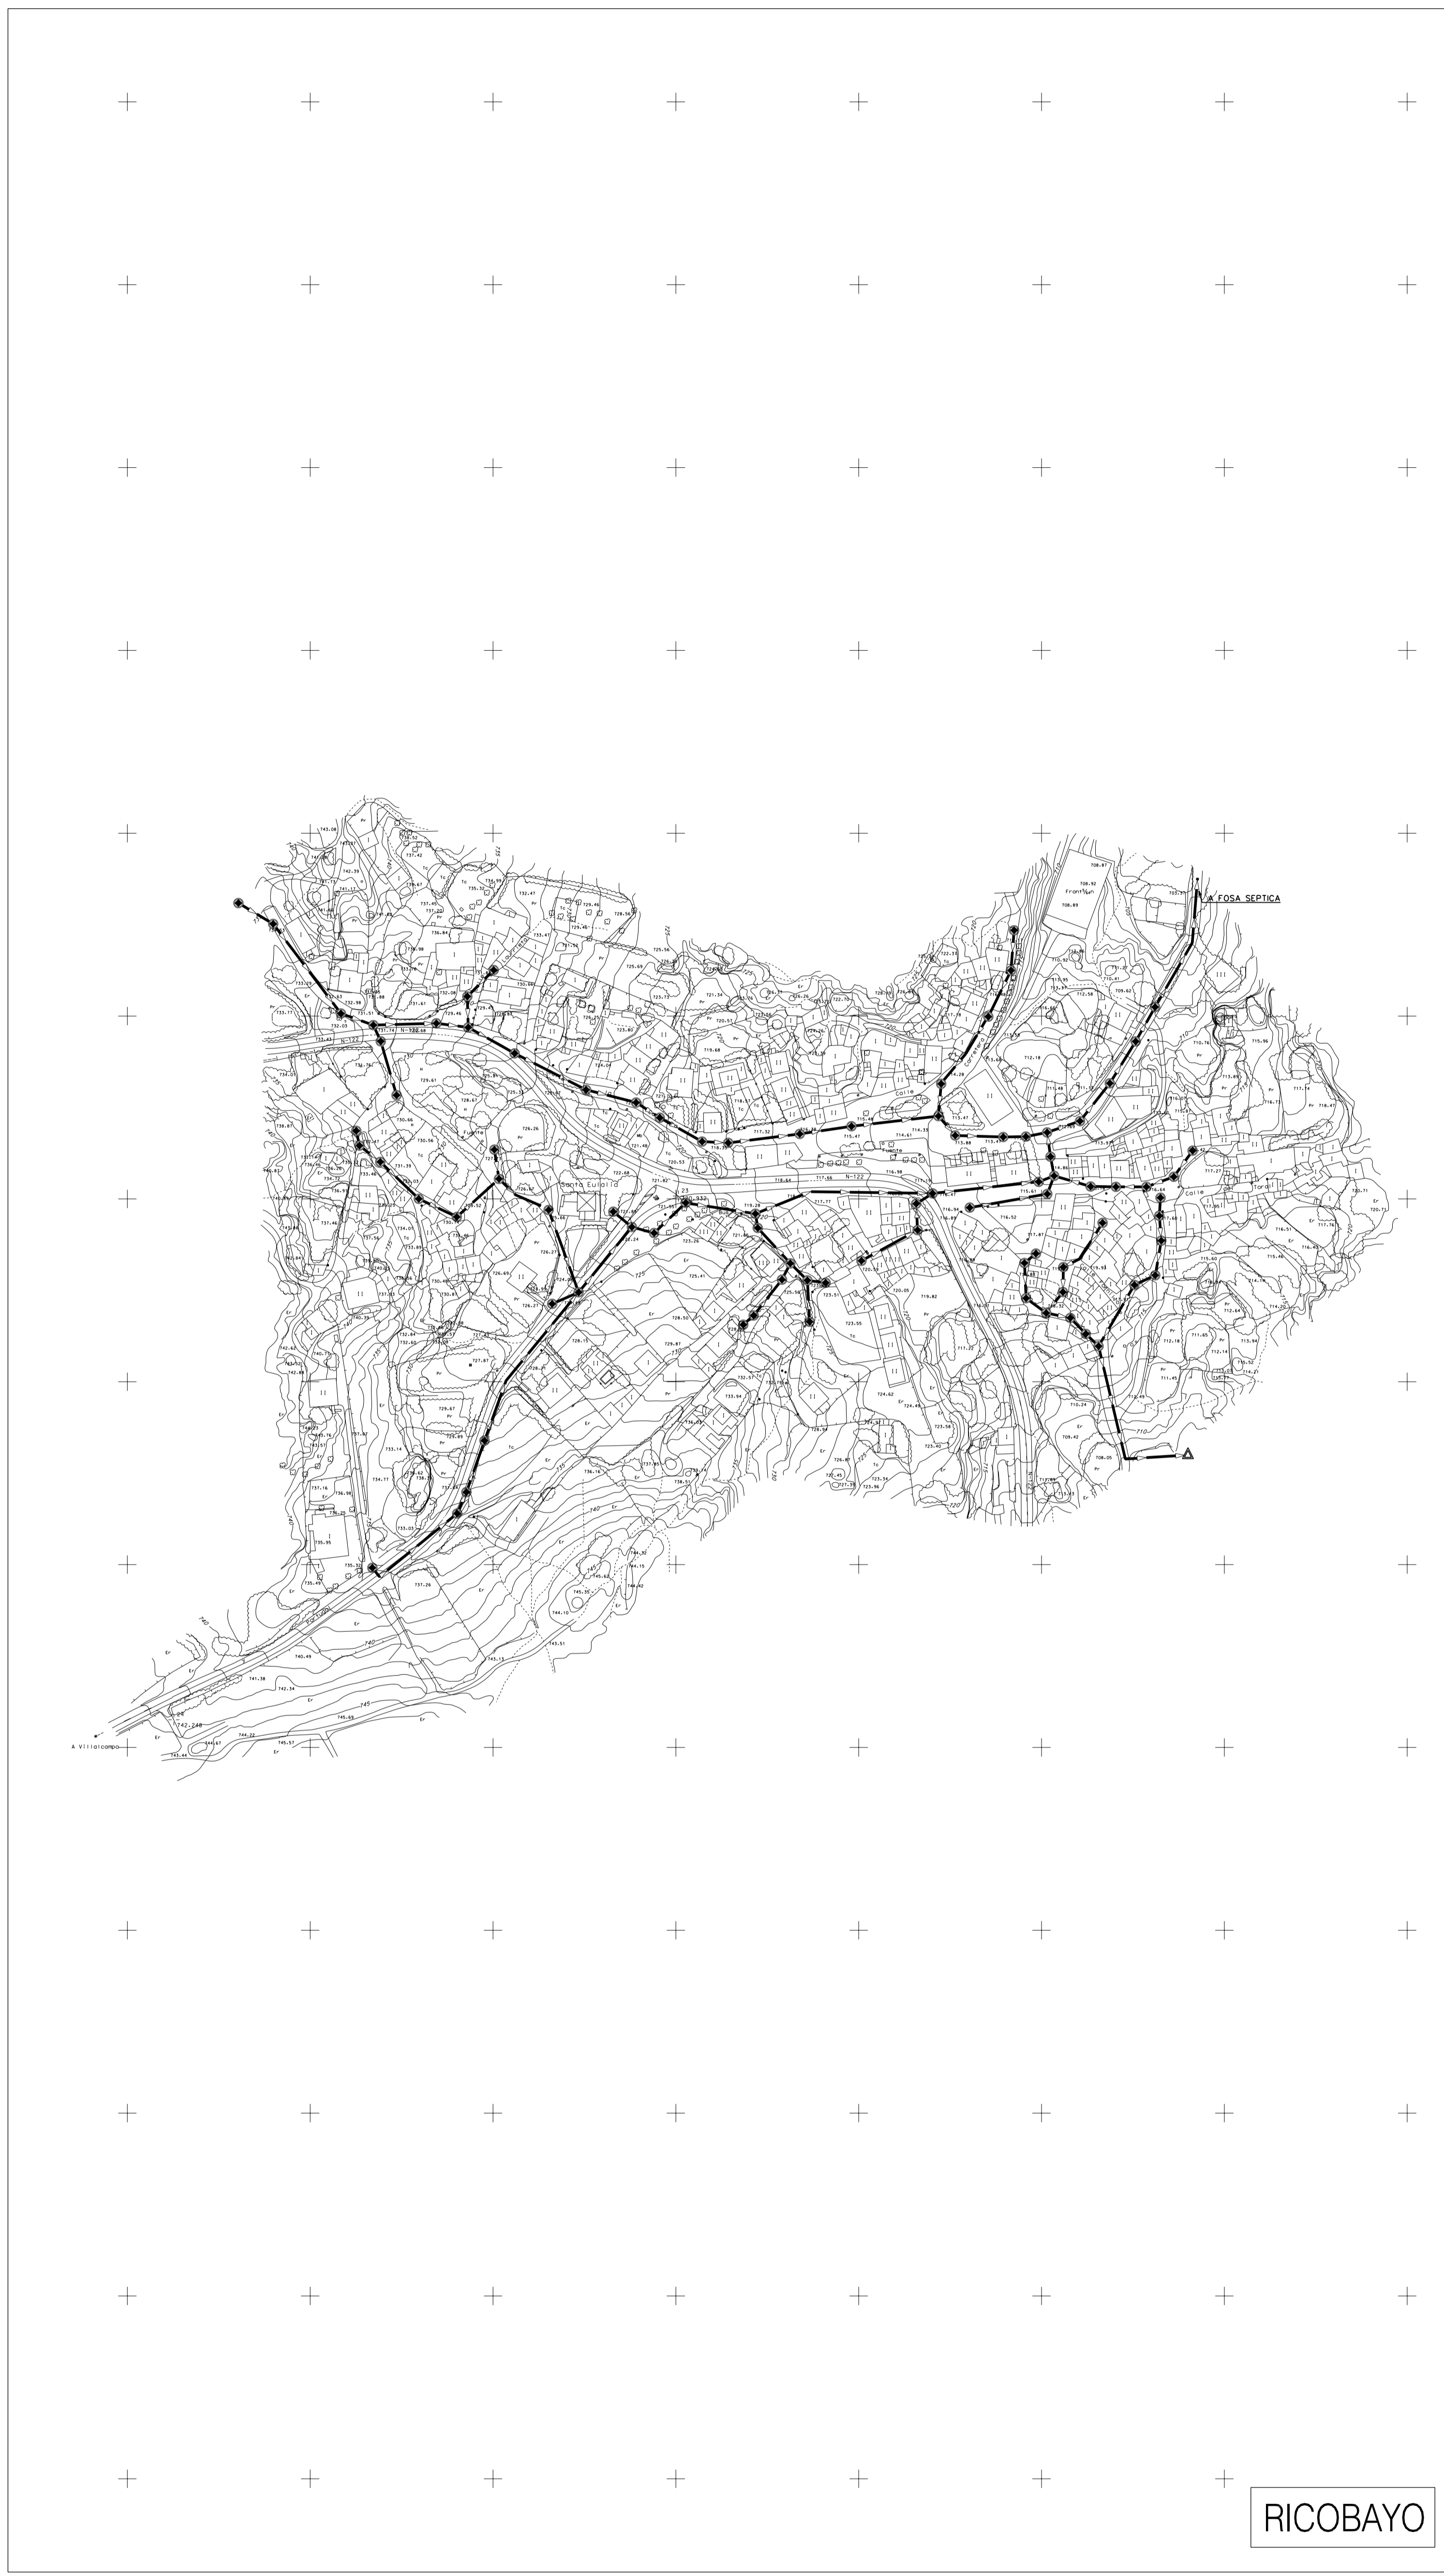

RICOBAYO

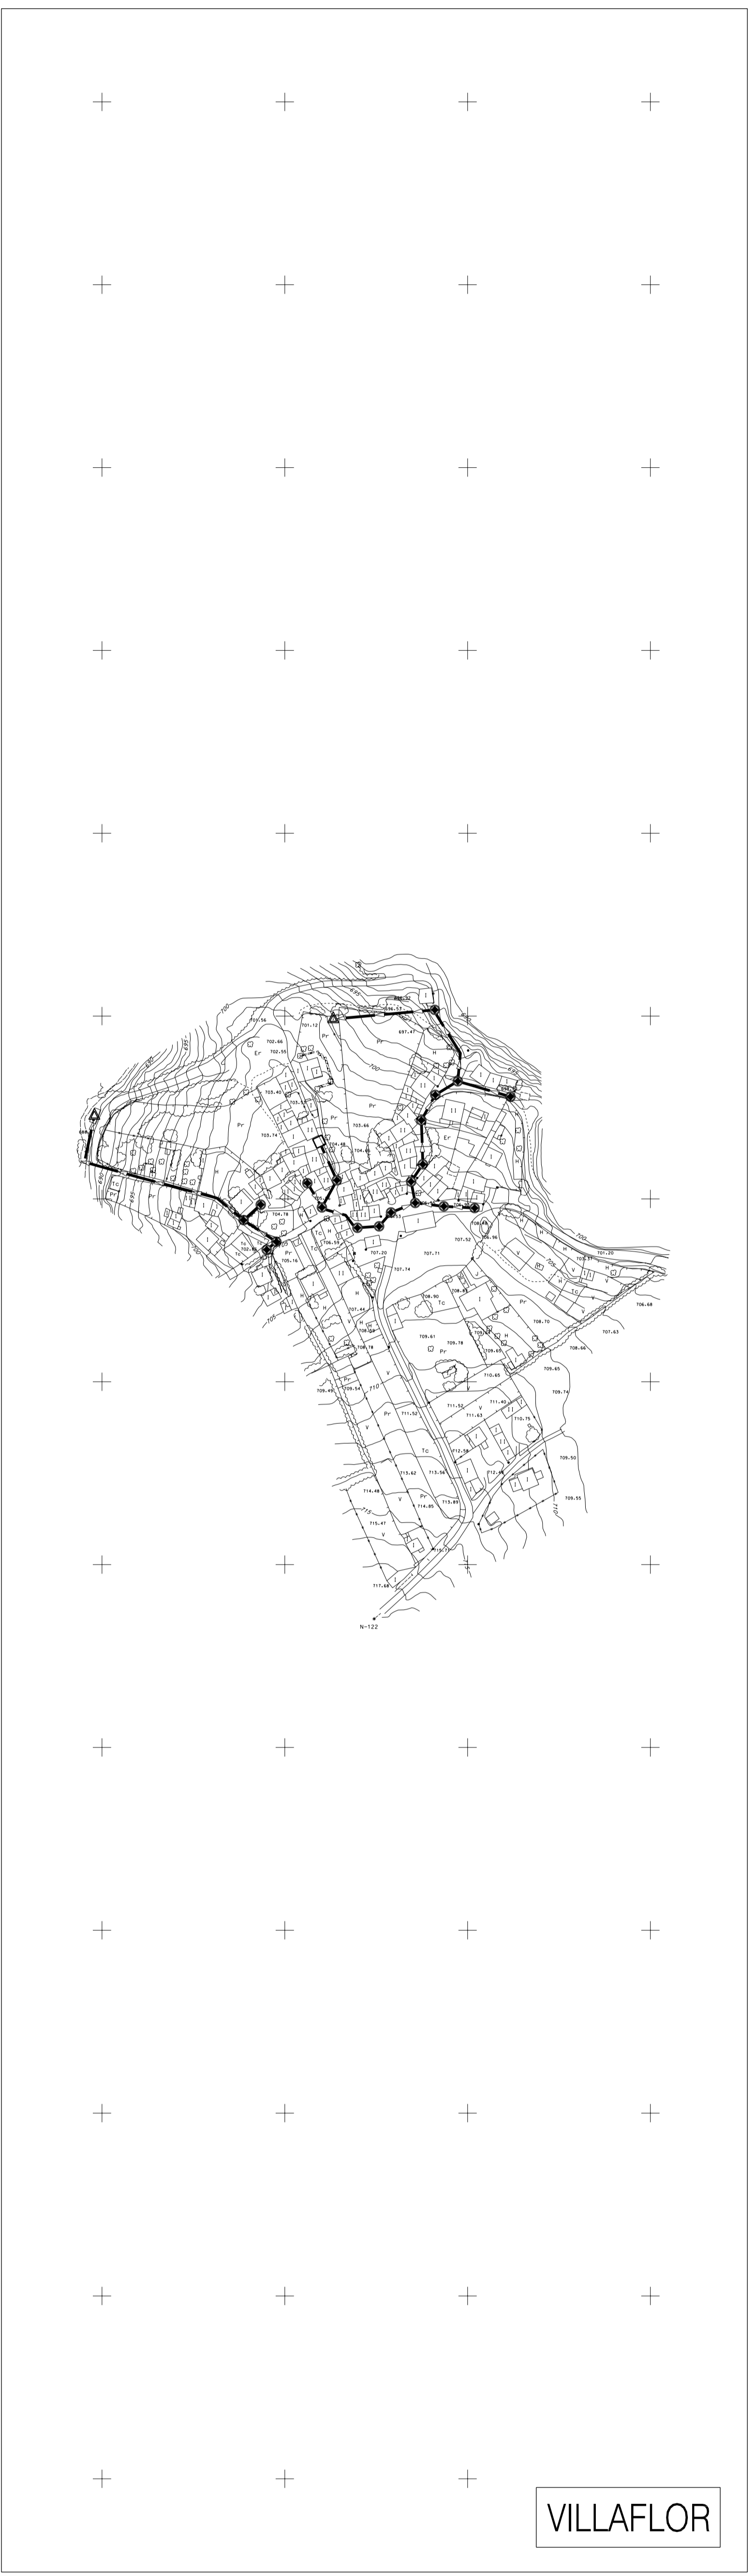

VILLAFLORES

INFORMACION ESPECIFICA			
	Pozo Mamporé		Salfestón
	Torre Señal: Puntos, Faros		Edificio en Construcción - Ruinas
	Centro Tecnológico - Est. de Servicio		Línea Simple de Edificación
	Cementerio - Edif. Casa Religiosa		Puente, Muro
	Pab. de Electricidad - Centro		Barridos, aceras
	Edif. Público - Pab. de		Riegos, Otras Construcciones
	Ruinas - Construcción		Canal de Oros
	Piscina - Estanque		Canal de Tierra
	Pab. - Edificio		Avenida de Oros (1 y 2)
	Verde Público, Jardines		Acabado de Tierra (1 y 2)
	Vari. Geod. 1º Orden - Vari. Geod. 2º Orden		Rios, Arroyos, Embalses, Laguna
	Vari. Geod. 3º Orden - Vari. Topográfico		Vajillas, Barridos
	Punto de Ancla - Punto de Navegación		Cursos de Nieve
			Curvas de Depresión

LEYENDA RED DE ABAST. AGUA	
	POZO CON LLAVE DE CORTE
	DEPOSITO
	POZO DE SONDEO
	CANALIZACIÓN PARA ABASTECIMIENTO
	CANALIZACIÓN PARA DISTRIBUCION

LEYENDA RED DE SANEAMIENTO	
	POZO DE REGISTRO
	CAMARA DE DESCARGA
	FOSA SEPTICA
	CANALIZACION AGUA RESIDUALES

LEYENDA RED ELECTRICA	
	CENTRO DE TRANSFORMACION
	LUMINARIA
	CONDUCCIONES ELEC. BAJA TENSION

LEYENDA PAVIMENTACION	
	ASFALTO
	HORMIGON
	SIN PAVIMENTAR

MUELAS DEL PAN / MANIFESTACIONES / MUELAS DEL PAN / 2001			FECHA: JULIO 2001 ESCALA: 1/2000
	NORMAS URBANÍSTICAS MUNICIPALES DE MUELAS DEL PAN		ARQUITECTO REDACTOR: J.L. GARCIA RAMOS
	PLANO DE: ESTADO ACTUAL - RED DE SANEAMIENTO Y ALCANTARILLADO		PLANO Nº: 1.2.2.2

INFORMACION