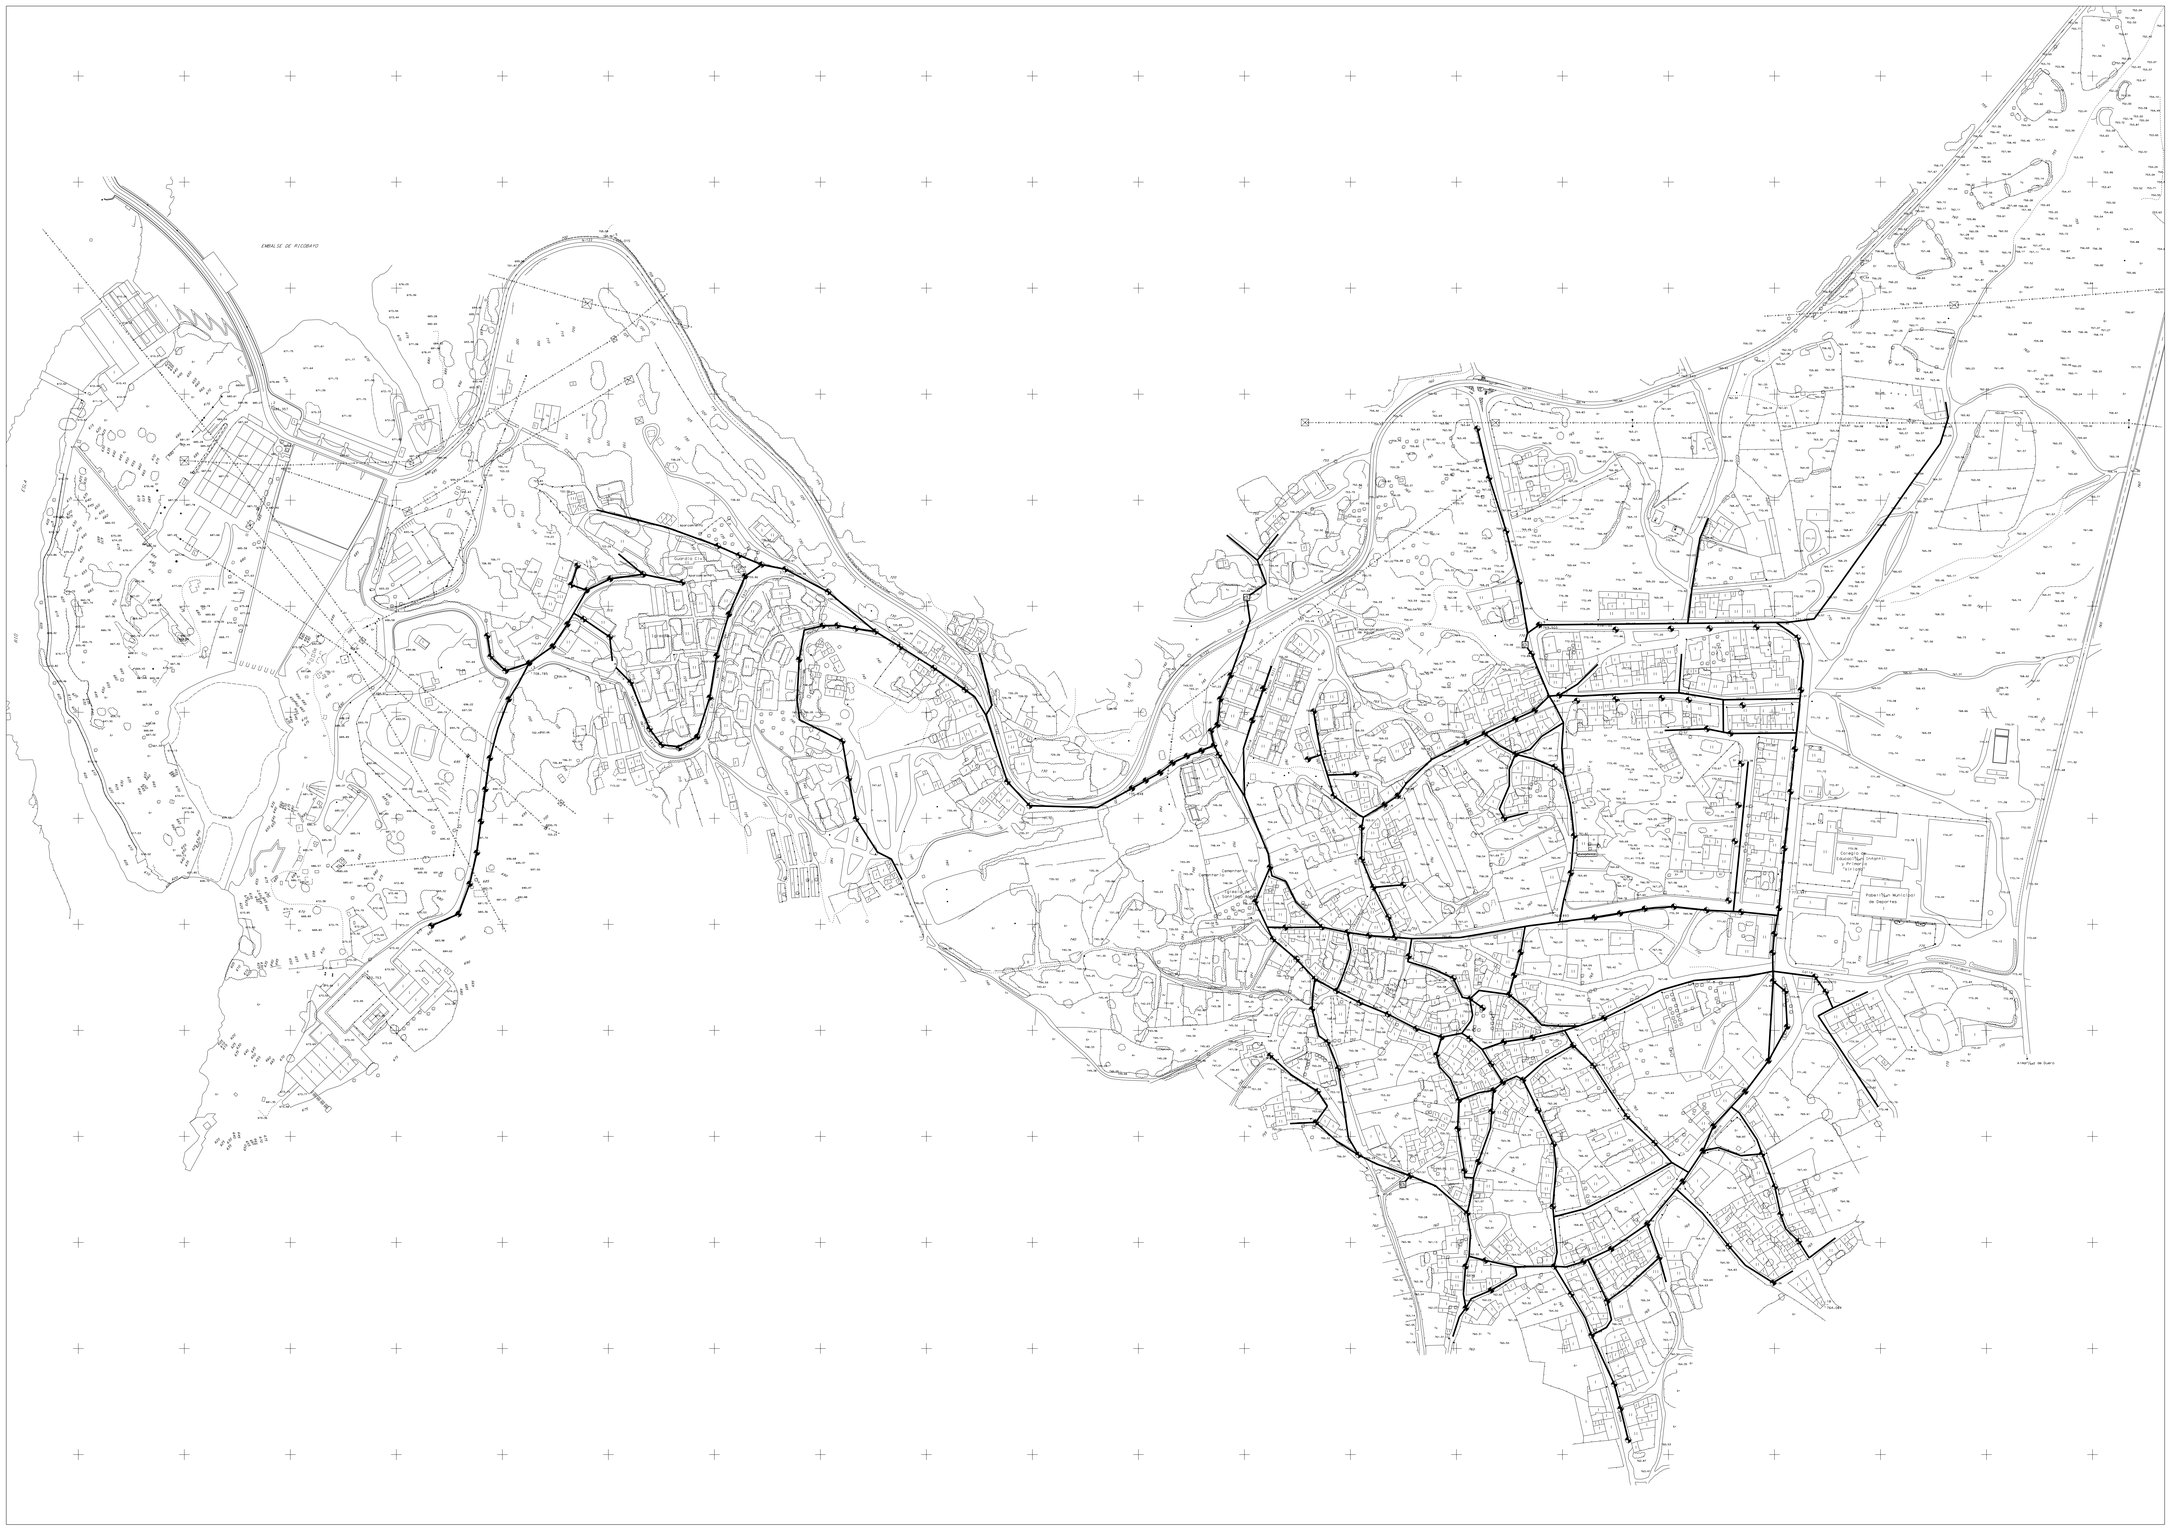


## INFORMACION ESPECIFICA

- Pozo. Manantial
- Torre Metálica. Poste. Farola
- Cabina Telefónica. Est. de Servicio
- Cementerio. Edf. Culto Religioso
- Inst. de Electricidad. Cantera
- Edf. Público. Parking
- Ruinas. Construcción
- Piscina. Estanque
- Pistas. Escaleras
- Verde Público. Jardines.
- Vért. Geod. 1.er Orden. Vért. Geod. 2.º Orden
- Vért. Geod. 3.º Orden. Vért. Topográfico
- Punto de Apoyo. Punto de Nivelación
- Edificación
- Edificio en Construcción. Ruinas
- Linea Interior de Edificación
- Pavimentos. Muro
- Bordillos, aceras
- Puente. Otras Construcciones
- Canal de Obra
- Canal de Tierra
- Acequia de Obra ( eje )
- Acequia de Tierra ( eje )
- Rios. Arroyos. Embalses. Lagunas
- Vaguadas. Rambias
- Curvas de Nivel
- Curvas de Depresión
- Carretera
- Carretera en Construcción o Abandonada
- Pista
- Camino
- Senda
- Ferrocarril
- Cortafuegos
- Parcelario Rústico
- Contorno zona ajardinada
- Setos ( eje )
- Masa de Arbolado
- Valla
- Tapia o Muro con Verja
- Alambrada o Cerca Metálica

## LEYENDA RED DE ABAST. AGUA

- POZO CON LLAVE DE CORTE
- DEPOSITO
- POZO DE SONDEO
- CANALIZACION PARA ABASTECIMIENTO
- CANALIZACION PARA DISTRIBUCION

## LEYENDA RED DE SANEAMIENTO

- POZO DE REGISTRO
- CAMARA DE DESCARGA
- FOSA SEPTICA
- CANALIZACION AGUA RESIDUALES

## LEYENDA RED ELECTRICA

- CT CENTRO DE TRASFORMACION
- LUMINARIA
- CONDUCCIONES ELEC. BAJA TENSION

## LEYENDA PAVIMENTACION

- ASFALTO
- HORMIGON
- SIN PAVIMENTAR

NUCLEO: MUELAS DEL PAN

EXCMO. AYUNTAMIENTO DE MUELAS DEL PAN

JUNTA DE CASTILLA Y LEON
CONSEJERIA DE FOMENTO

FECHA: JULIO 2001

ESCALA: 1/2000

NORMAS URBANISTICAS MUNICIPALES DE
# MUELAS DEL PAN

ARQUITECTO REDACTOR: J.L. GARCIA RAMOS

PLANO DE: ESTADO ACTUAL
– RED ELECTRICA Y ALUMBRADO PUBLICO

PLANO Nº: I.2.3.1

INFORMACION