



CEREZAL DE ALISTE

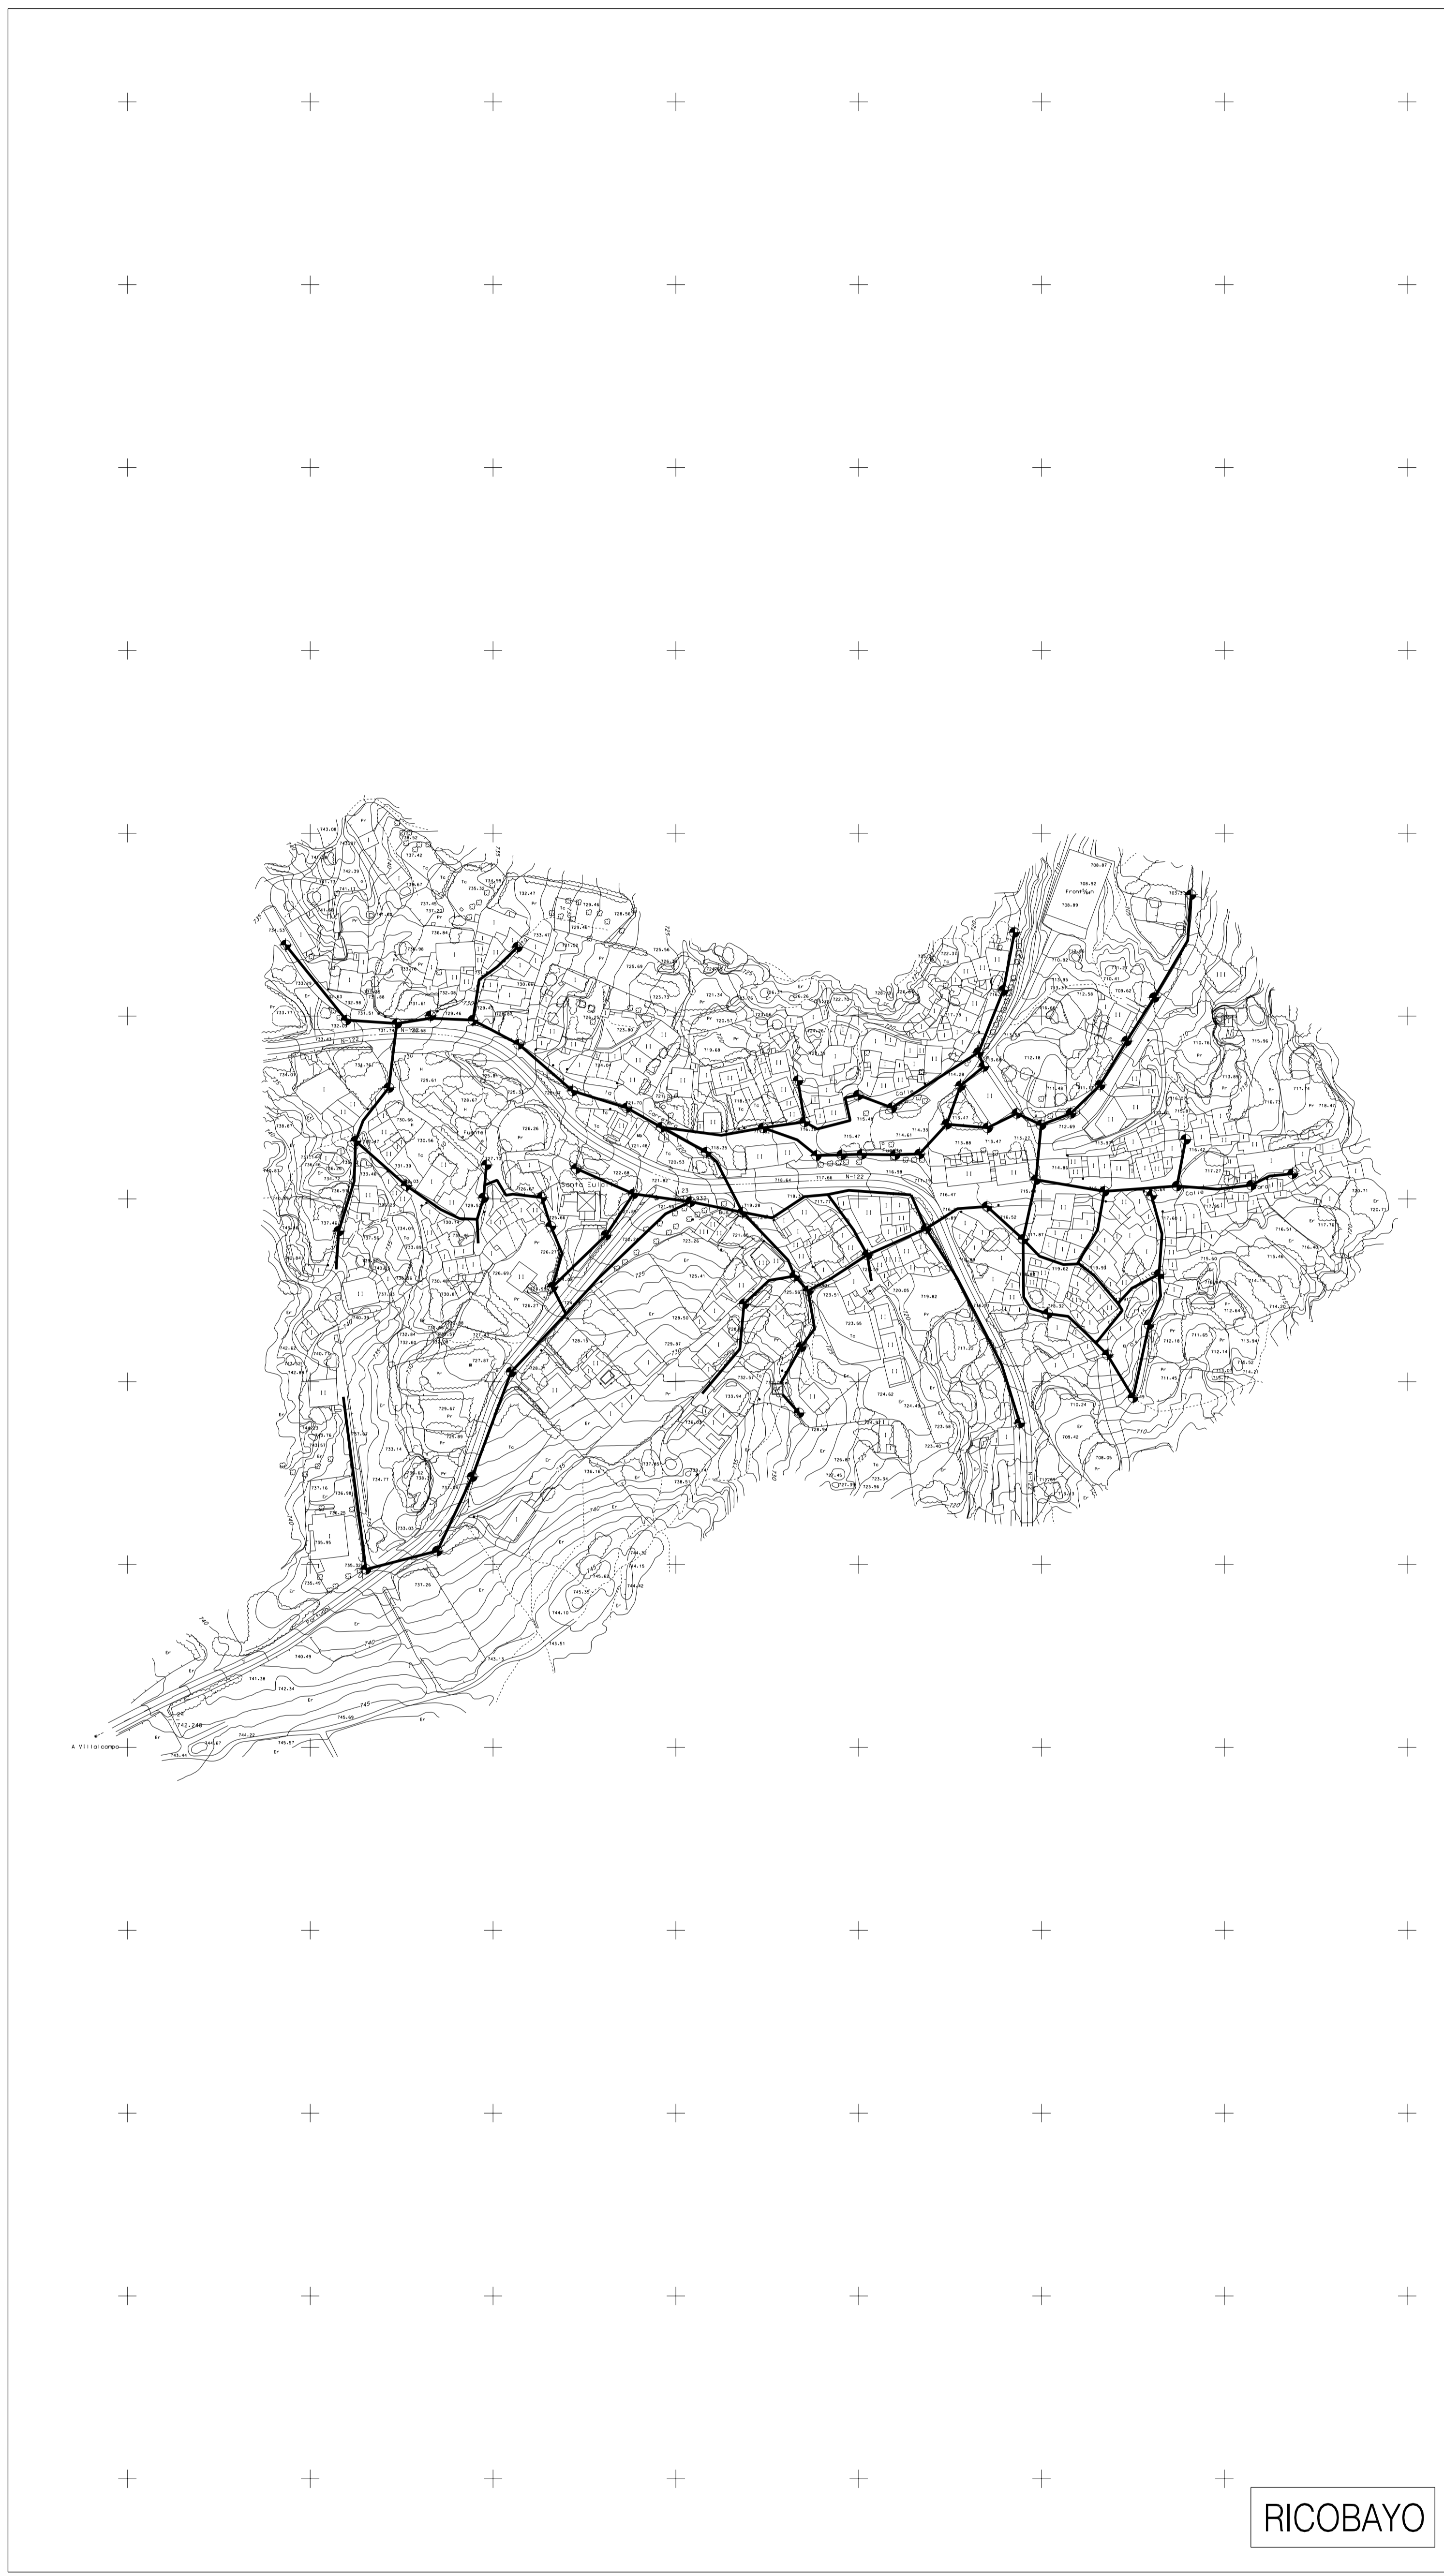

RICOBAYO

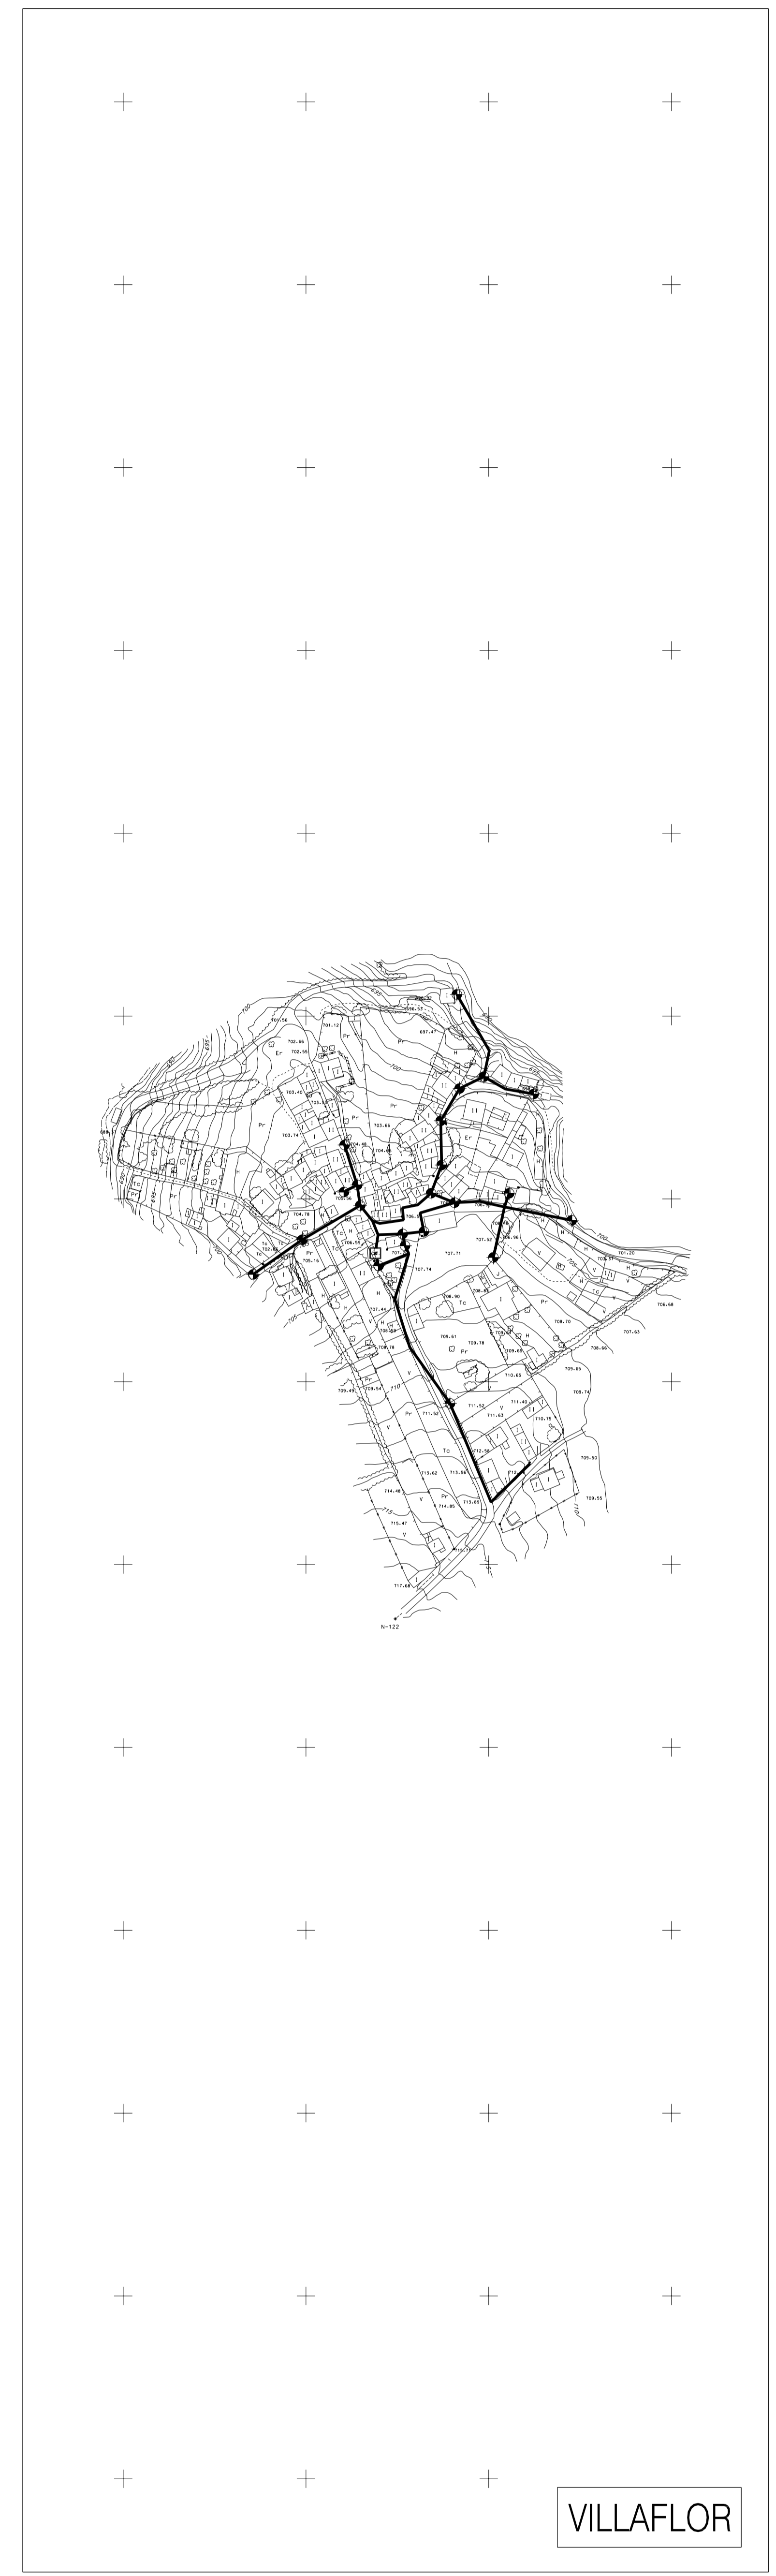

VILLAFIOR

INFORMACION ESPECIFICA	
	Pozo Monumental
	Tramo Señalado: Puntos, Faros
	Centro Tecnológico: Est. de Servicio
	Cementerio: Edif. Casa Religiosa
	Edif. Público: Centro
	Edif. Público: Paroquia
	Ruina: Construcción
	Placa: Estanque
	Fuente: Estanque
	Verde Público: Jardines
	Vari. Geod. 1º Orden: Vari. Geod. 2º Orden
	Vari. Geod. 3º Orden: Vari. Topográfico
	Punto de Apoyo: Punto de Navegación
	Salfosión
	Edificio en Construcción: Ruinas
	Línea Simple de Edificación
	Puentes, Muro
	Barridos, aceras
	Riegos, Otros Construcciones
	Canal de Oros
	Canal de Tierra
	Acequia de Oros (e.g.)
	Rios, Arroyos, Embalses, Laguna
	Volcán, Montañas
	Curvas de Nivel
	Curvas de Depresión
	Carretera
	Carretera en Construcción o Abandonada
	Pista
	Camino
	Sendero
	Ferrocarril
	Carreteras
	Percepción Marítima
	Contorno zero coordenado
	Sietos (e.g.)
	Muro de Arbolado
	Valla
	Tapio o Muro con Valla
	Alameda o Cerca Meléica

LEYENDA RED DE ABAST. AGUA	
	POZO CON LLAVE DE CORTE
	DEPOSITO
	POZO DE SONDEO
	CANALIZACIÓN PARA ABASTECIMIENTO
	CANALIZACIÓN PARA DISTRIBUCION

LEYENDA RED DE SANEAMIENTO	
	POZO DE REGISTRO
	CAMARA DE DESCARGA
	FOSA SEPTICA
	CANALIZACION AGUA RESIDUALES

LEYENDA RED ELECTRICA	
	CENTRO DE TRANSFORMACION
	LUMINARIA
	CONDUCCIONES ELEC. BAJA TENSION

LEYENDA PAVIMENTACION	
	ASFALTO
	HORMIGON
	SIN PAVIMENTAR

MUELAS DEL PAN - VILLAFIOR	EXCMO. AYUNTAMIENTO DE MUELAS DEL PAN	JUNTA DE CASTILLA Y LEÓN <small>COMUNIDAD DE ESPAÑA</small>	FECHA: JULIO 2001 ESCALA: 1/2000
	NORMAS URBANÍSTICAS MUNICIPALES DE MUELAS DEL PAN		ARQUITECTO REDACTOR: J.L. GARCIA RAMOS
	PLANO DE: ESTADO ACTUAL - RED ELECTRICA Y ALUMBRADO PUBLICO		PLANO Nº: 1.2.3.2

INFORMACION