



CEREZAL DE ALISTE

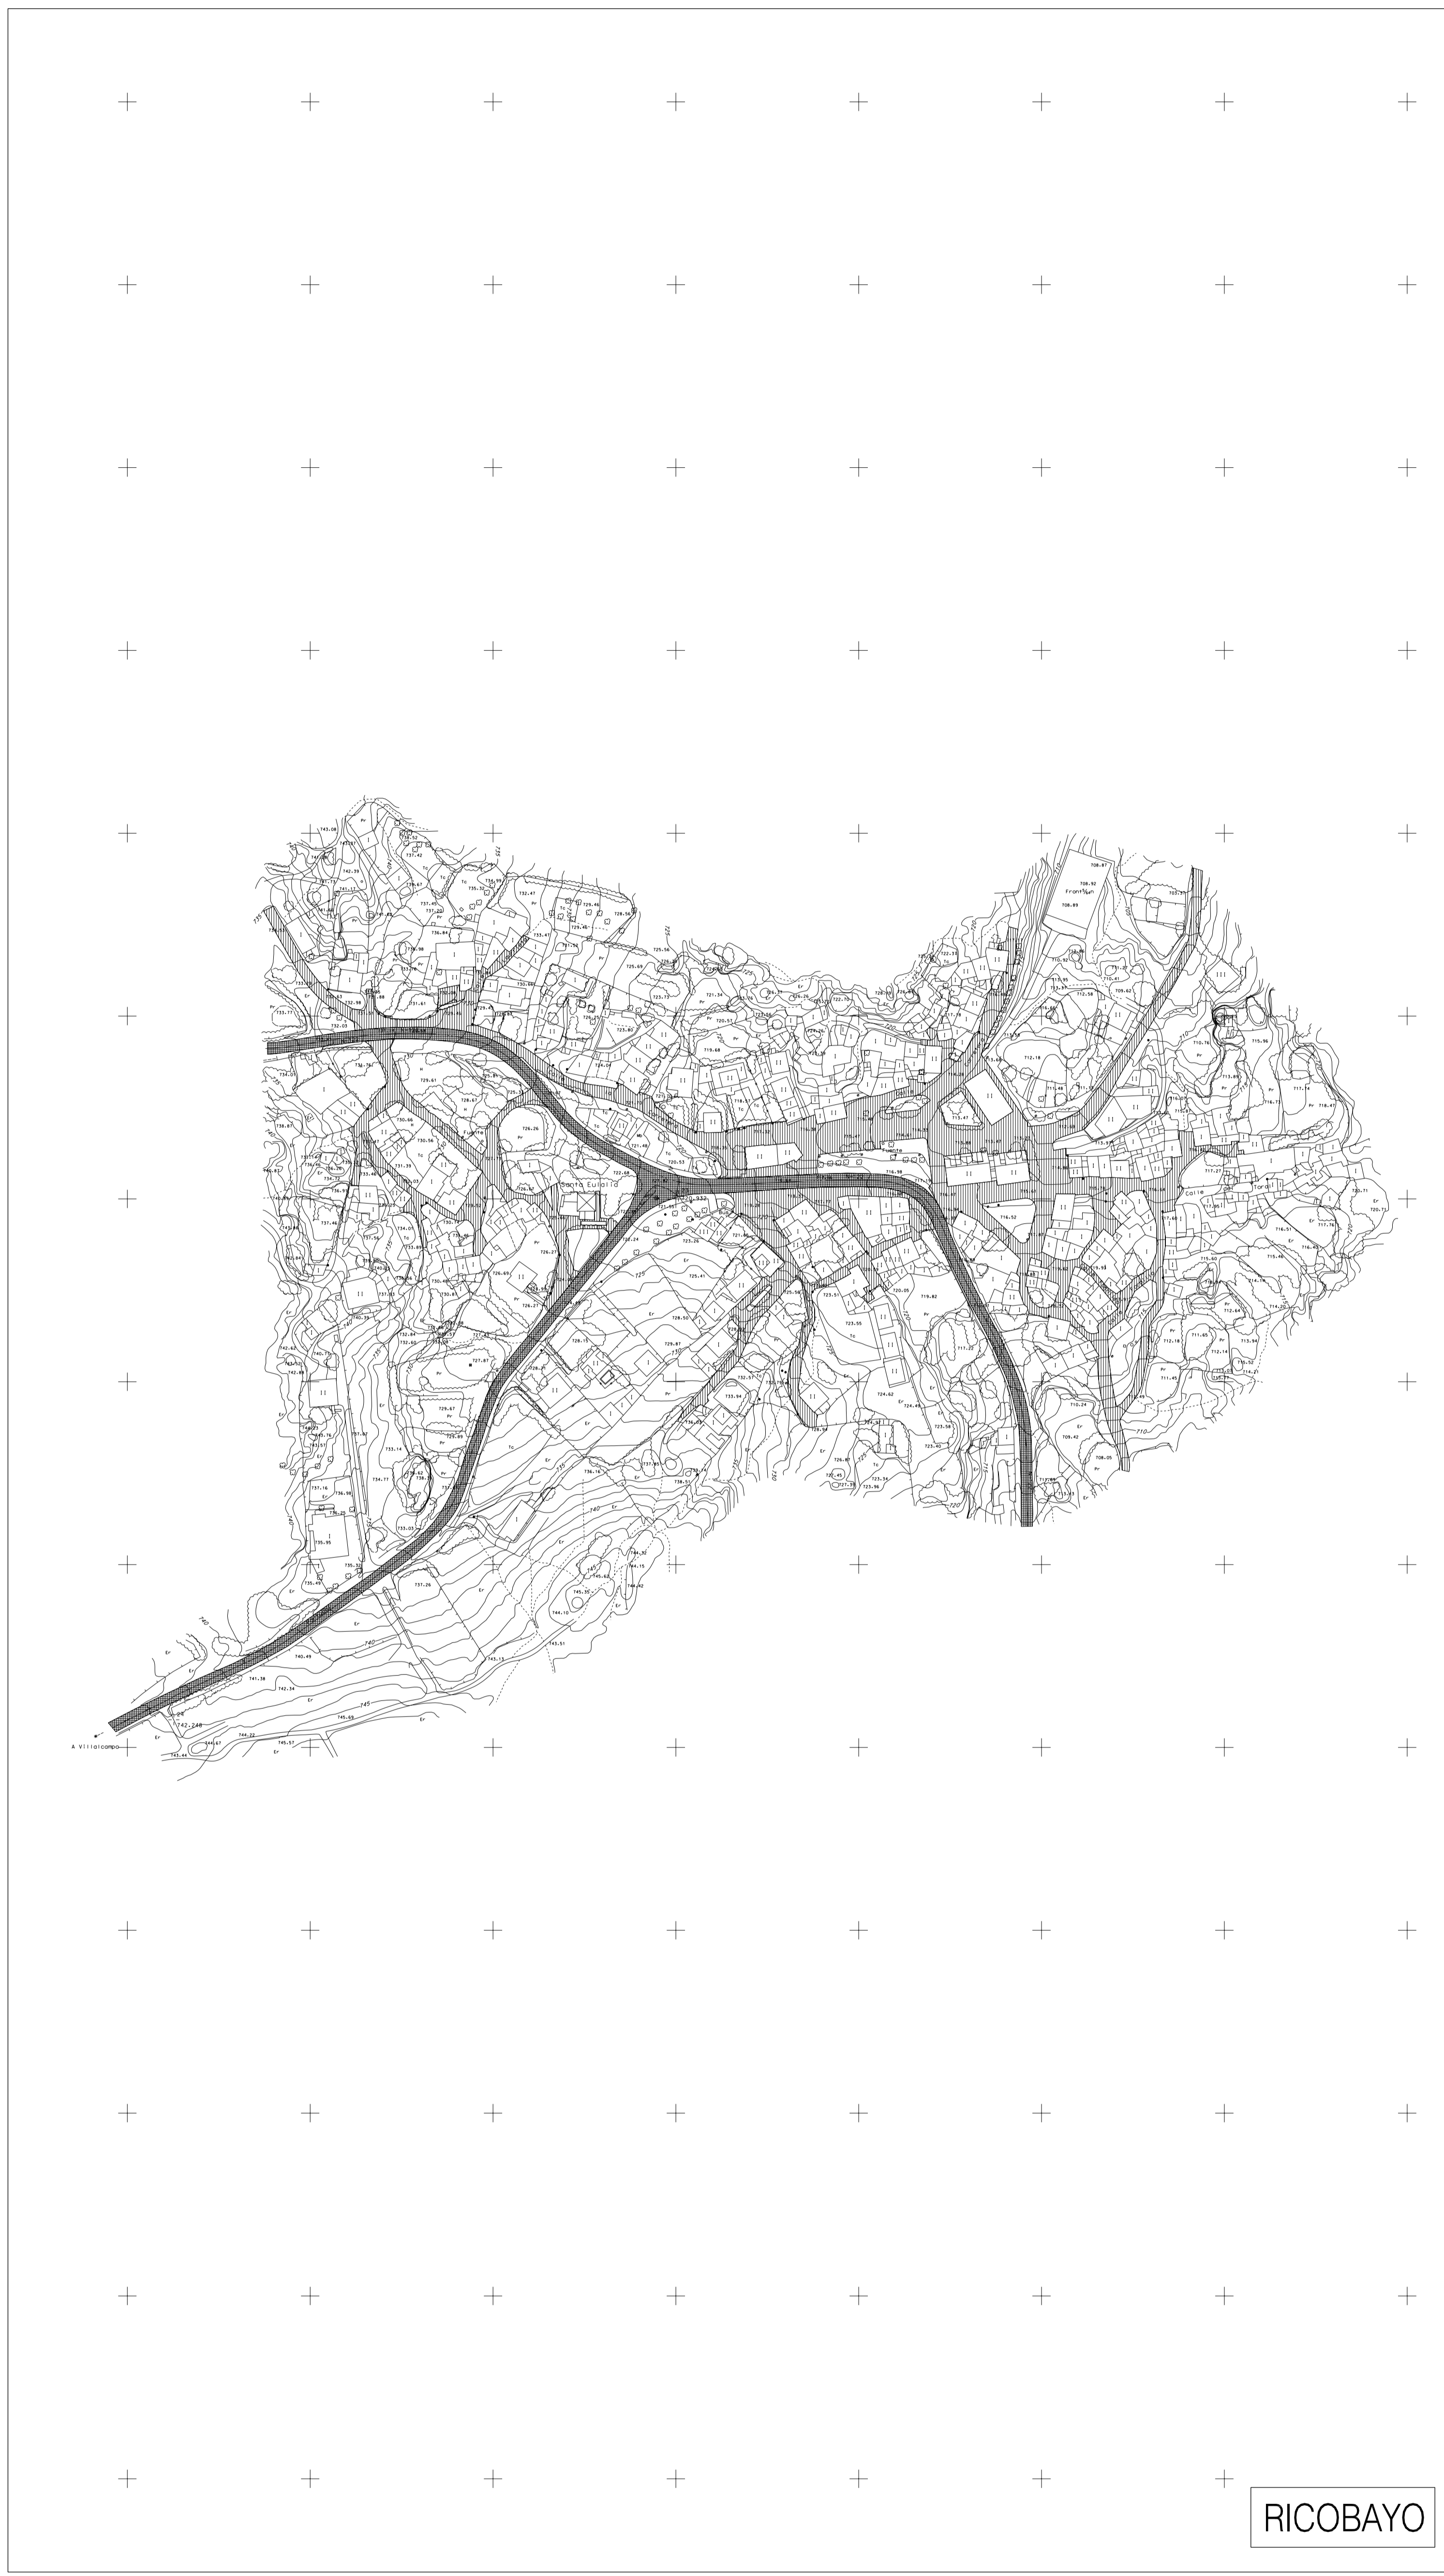

RICOBAYO

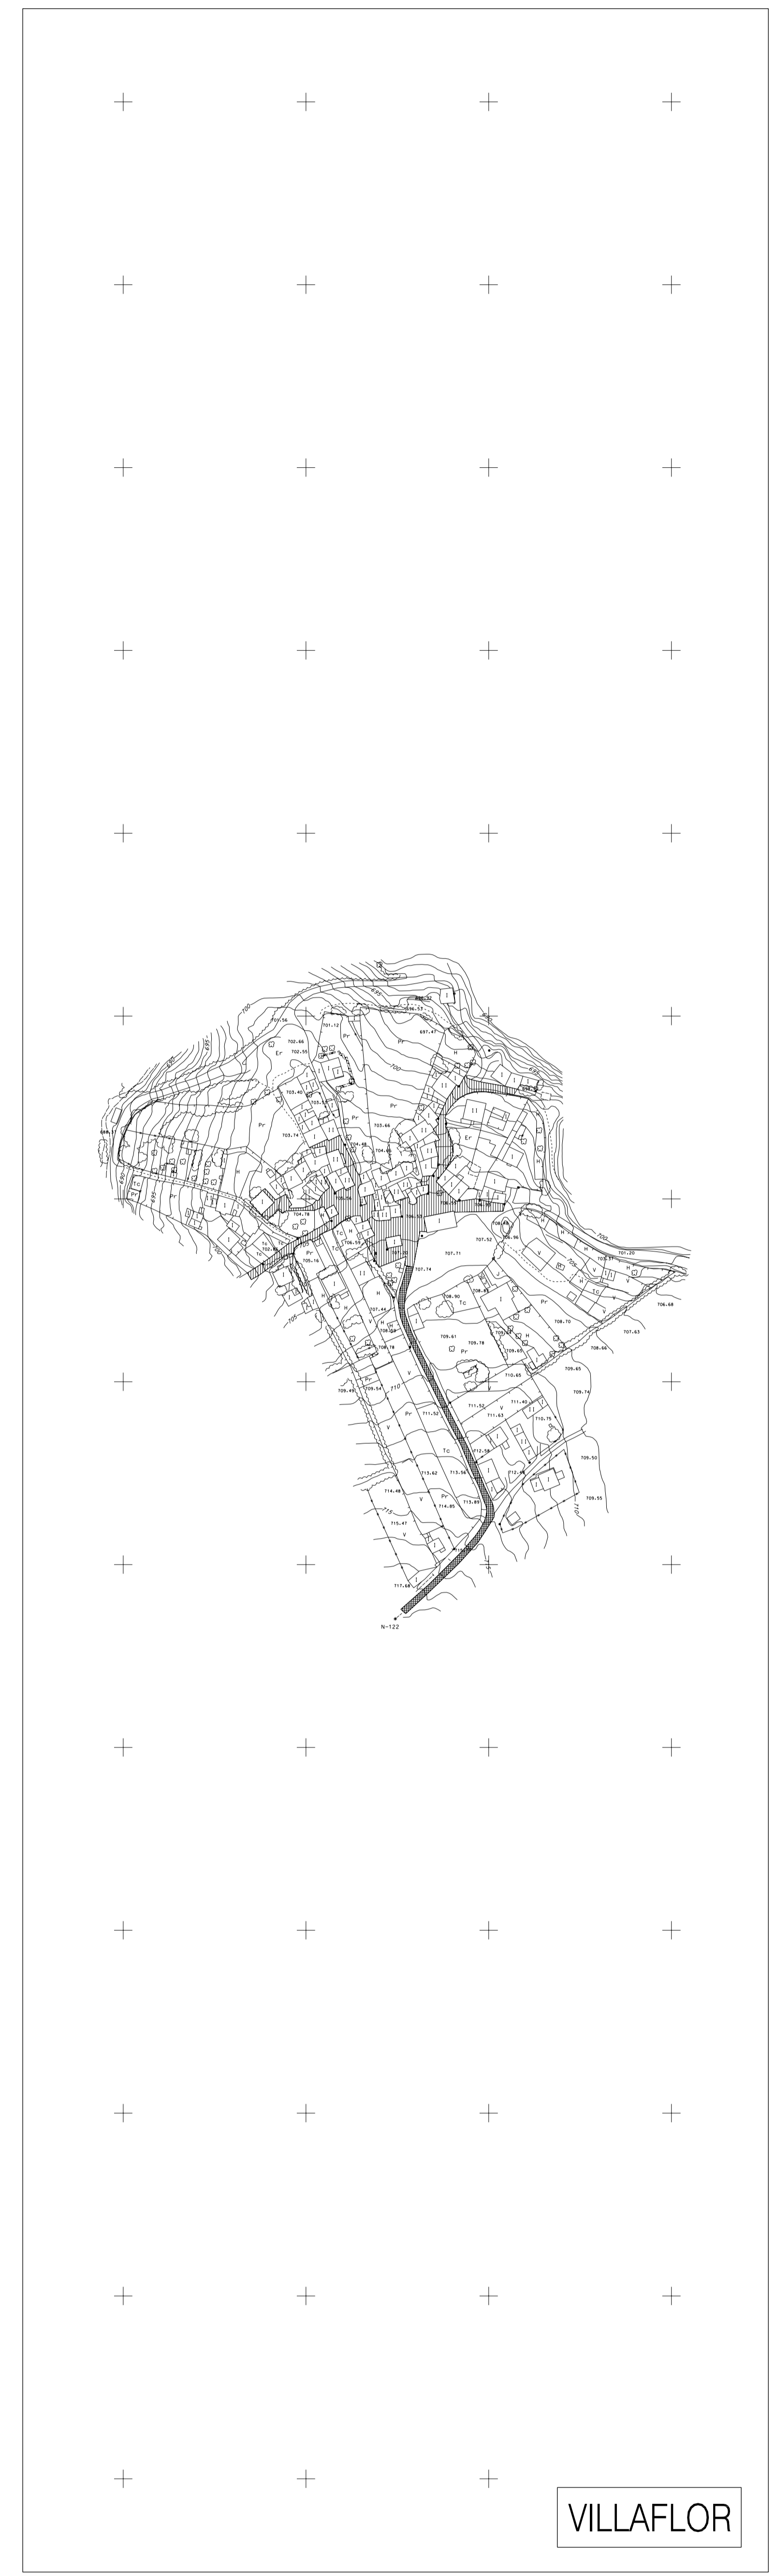

VILLAFLORES

INFORMACION ESPECIFICA			
	Pozo Mamporé		Edificación
	Tramo Señalado: Puntos, Puntos		Edificio en Construcción - Ruinas
	Centro Tecnológico - Est. de Servicio		Línea Simple de Edificación
	Cementerio - Edif. Casa Religiosa		Puentes, Muro
	Pól. de Electricidad - Centro		Barriales, aceras
	Edif. Público - Páramo		Riegos, Otras Construcciones
	Ruinas - Construcción		Canal de Oros
	Placa - Estanque		Canal de Tierra
	Páramo - Estanque		Aterrizaje de Oros (e.g.)
	Verde Público - Jardines		Río, Arroyo, Embalse, Laguna
	Vari. Geod. 1º Orden - Vari. Geod. 2º Orden		Vajillas, Barridos
	Vari. Geod. 3º Orden - Vari. Topográfico		Cursos de Nieve
	Punto de Ancla - Punto de Navegación		Curvas de Depresión
	Carretera		Carretera en Construcción o Abandonada
	Páramo		Camino
	Sendero		Ferrocarril
	Cortafuegos		Percepción Mueles
	Contorno zero coordinado		Sello (e.g.)
	Muro de Altabado		Valla
	Tapia o Muro con Verja		Alombrado o Cerca Metálica

LEYENDA RED DE ABAST. AGUA	
	POZO CON LLAVE DE CORTE
	DEPOSITO
	POZO DE SONDEO
	CANALIZACIÓN PARA ABASTECIMIENTO
	CANALIZACIÓN PARA DISTRIBUCIÓN

LEYENDA RED DE SANEAMIENTO	
	POZO DE REGISTRO
	CAMARA DE DESCARGA
	FOSA SEPTICA
	CANALIZACION AGUA RESIDUALES

LEYENDA RED ELECTRICA	
	CENTRO DE TRANSFORMACION
	LUMINARIA
	CONDUCCIONES ELEC. BAJA TENSION

LEYENDA PAVIMENTACION	
	ASFALTO
	HORMIGON
	SIN PAVIMENTAR


MUELAS DEL PAN - VILLAFLORES	EXCMO. AYUNTAMIENTO DE MUELAS DEL PAN	JUNTA DE CASTILLA Y LEÓN <small>COMUNIDAD DE ESPAÑA</small>	FECHA: JULIO 2001 ESCALA: 1/2000
	NORMAS URBANÍSTICAS MUNICIPALES DE MUELAS DEL PAN		ARQUITECTO REDACTOR: J.L. GARCÍA RAMOS
	PLANO DE: ESTADO ACTUAL - RED VIARIA PAVIMENTACION		PLANO Nº: 1.2.4.2

INFORMACION