



© MUELAS DEL PAN / RESERVADOS LOS DERECHOS

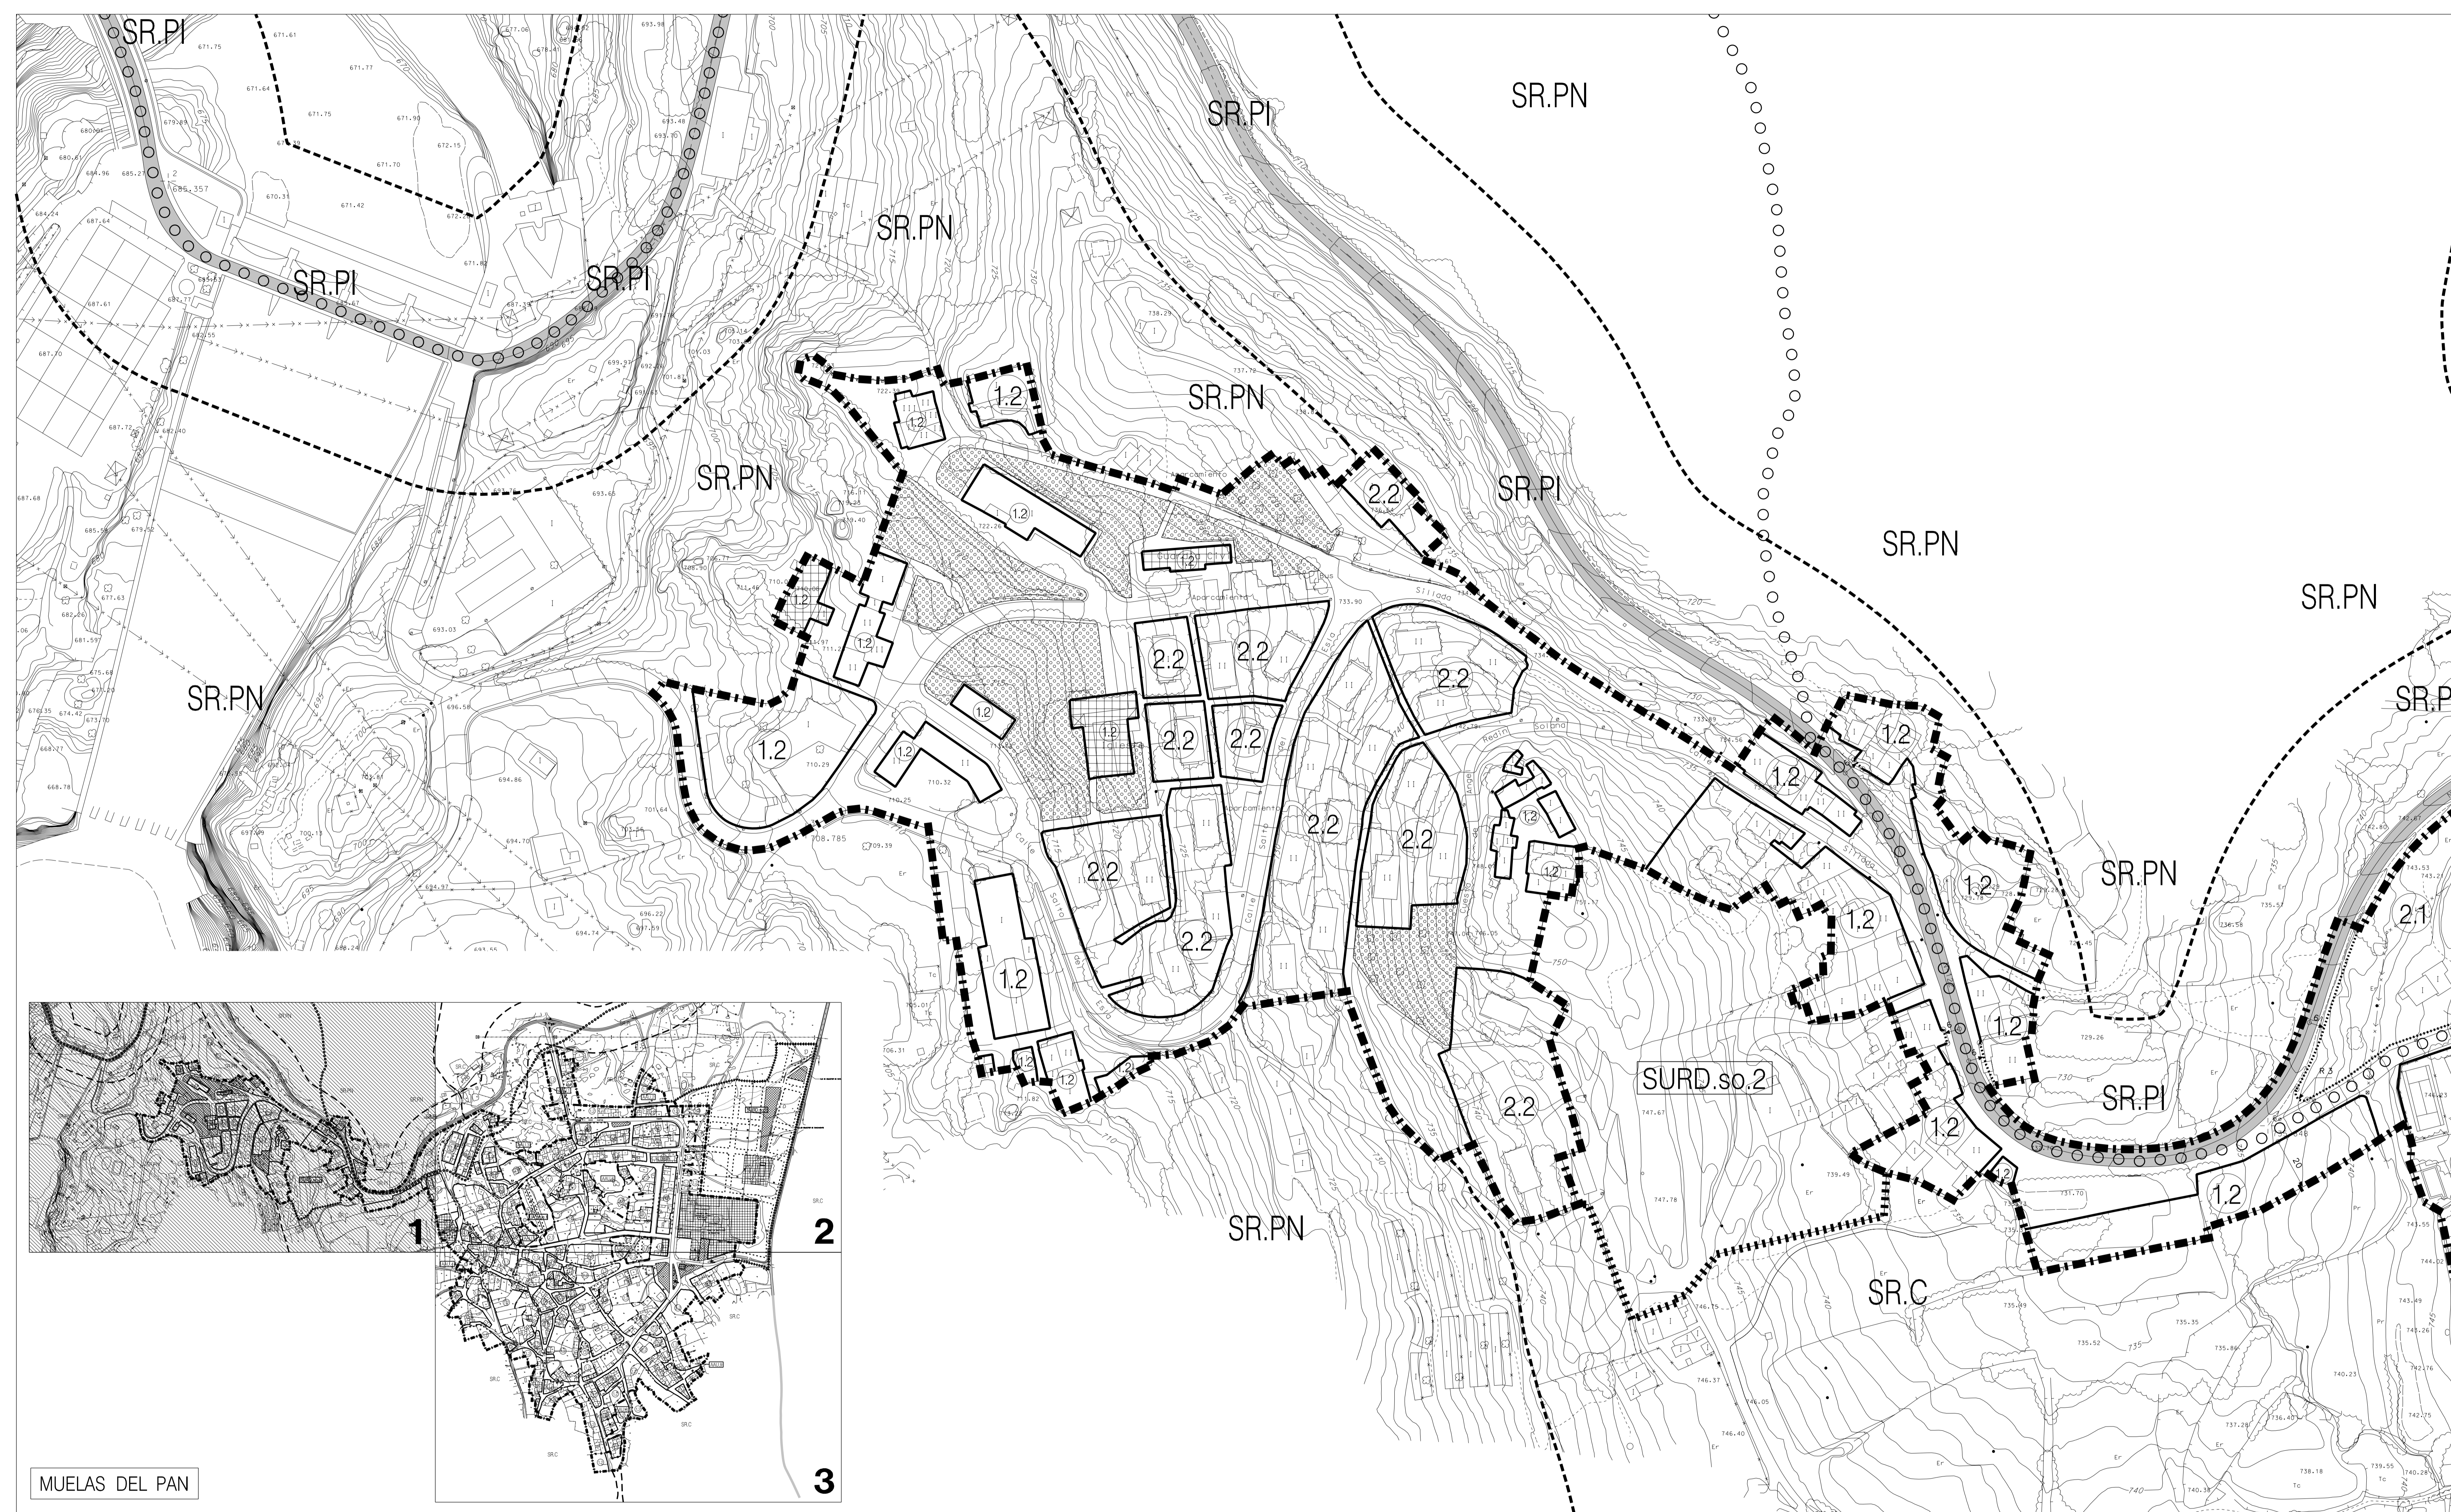


MUELAS DEL PAN


**SIMBOLOGIA DE LAS ALINEACIONES**

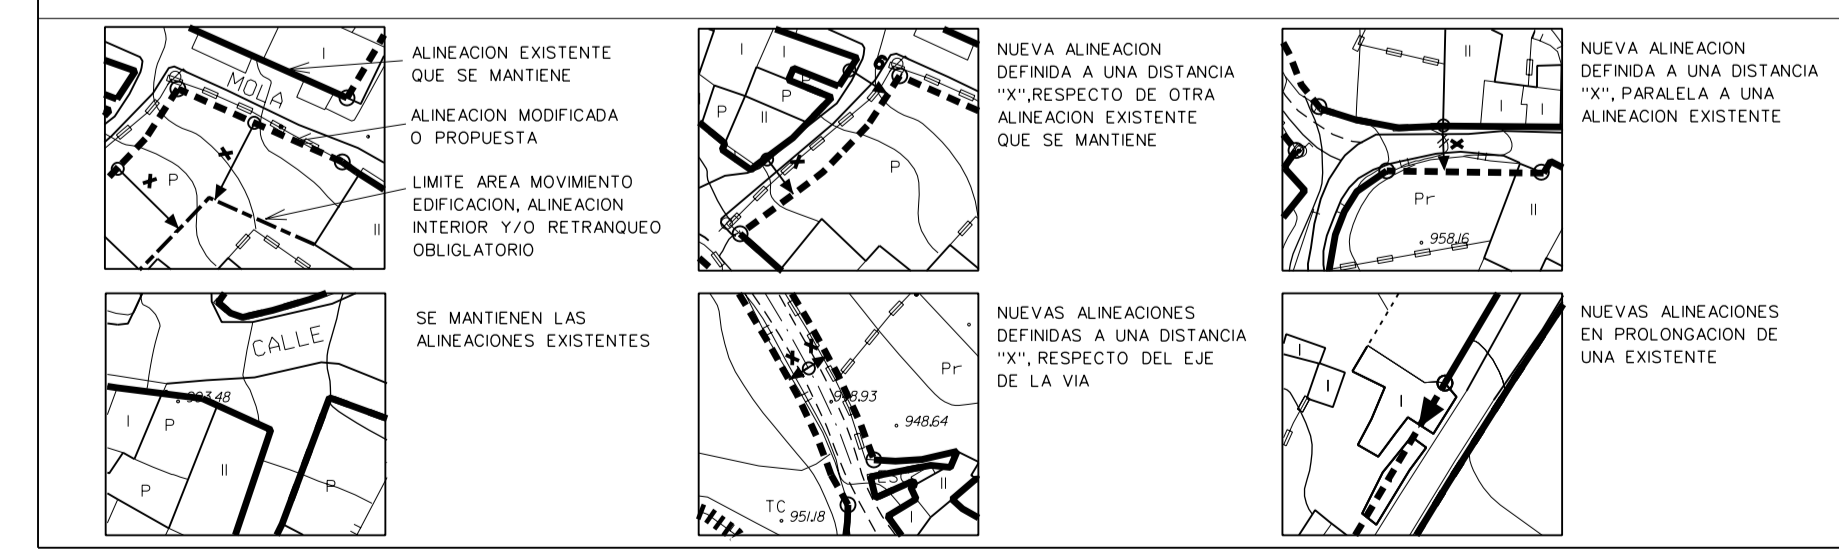

**LEYENDA DE LIMITES GRAFICOS**

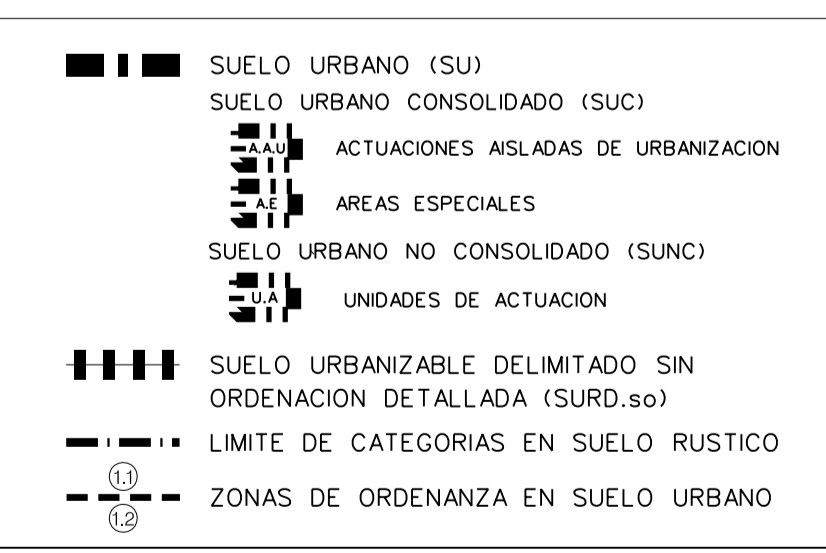


**CALIFICACION DEL SUELO RUSTICO (SR.)**

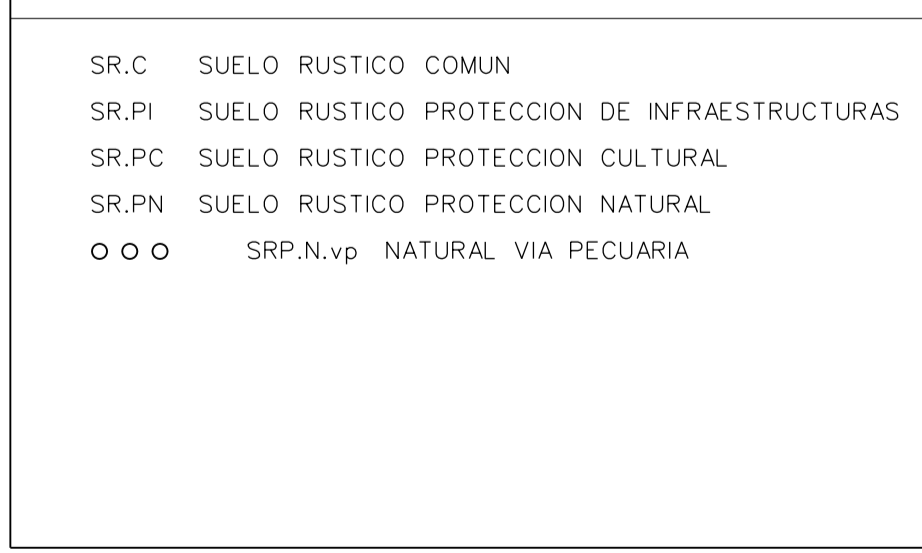

**DOTACIONES URBANISTICAS**



**PROTECCIONES GENERALES**

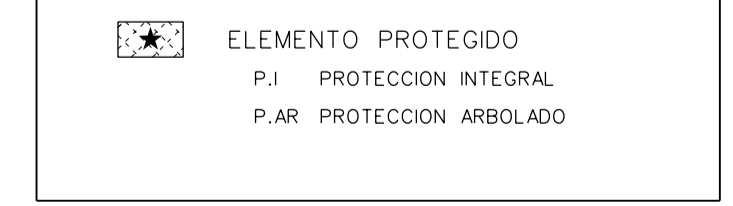

MUELAS DEL PAN			JUNTA DE CASTILLA Y LEÓN (COMARCA DE MEDINA)	FECHA: ENERO 2003
	AYUNTAMIENTO DE MUELAS DEL PAN			ESCALA: 1/1.000
	NORMAS URBANISTICAS MUNICIPALES DE MUELAS DEL PAN			ARQUITECTO REDACTOR: J.L.GARCIA RAMOS
	EJEMPLAR APROBADO DEFINITIVAMENTE			PLANO N.º: 0.2.11
PLANO DE: CLASIFICACION, ORDENACION Y PROTECCIONES				ORDENACION