


MUELAS DEL PAN / RESUMEN Y BORRADOR / 0213

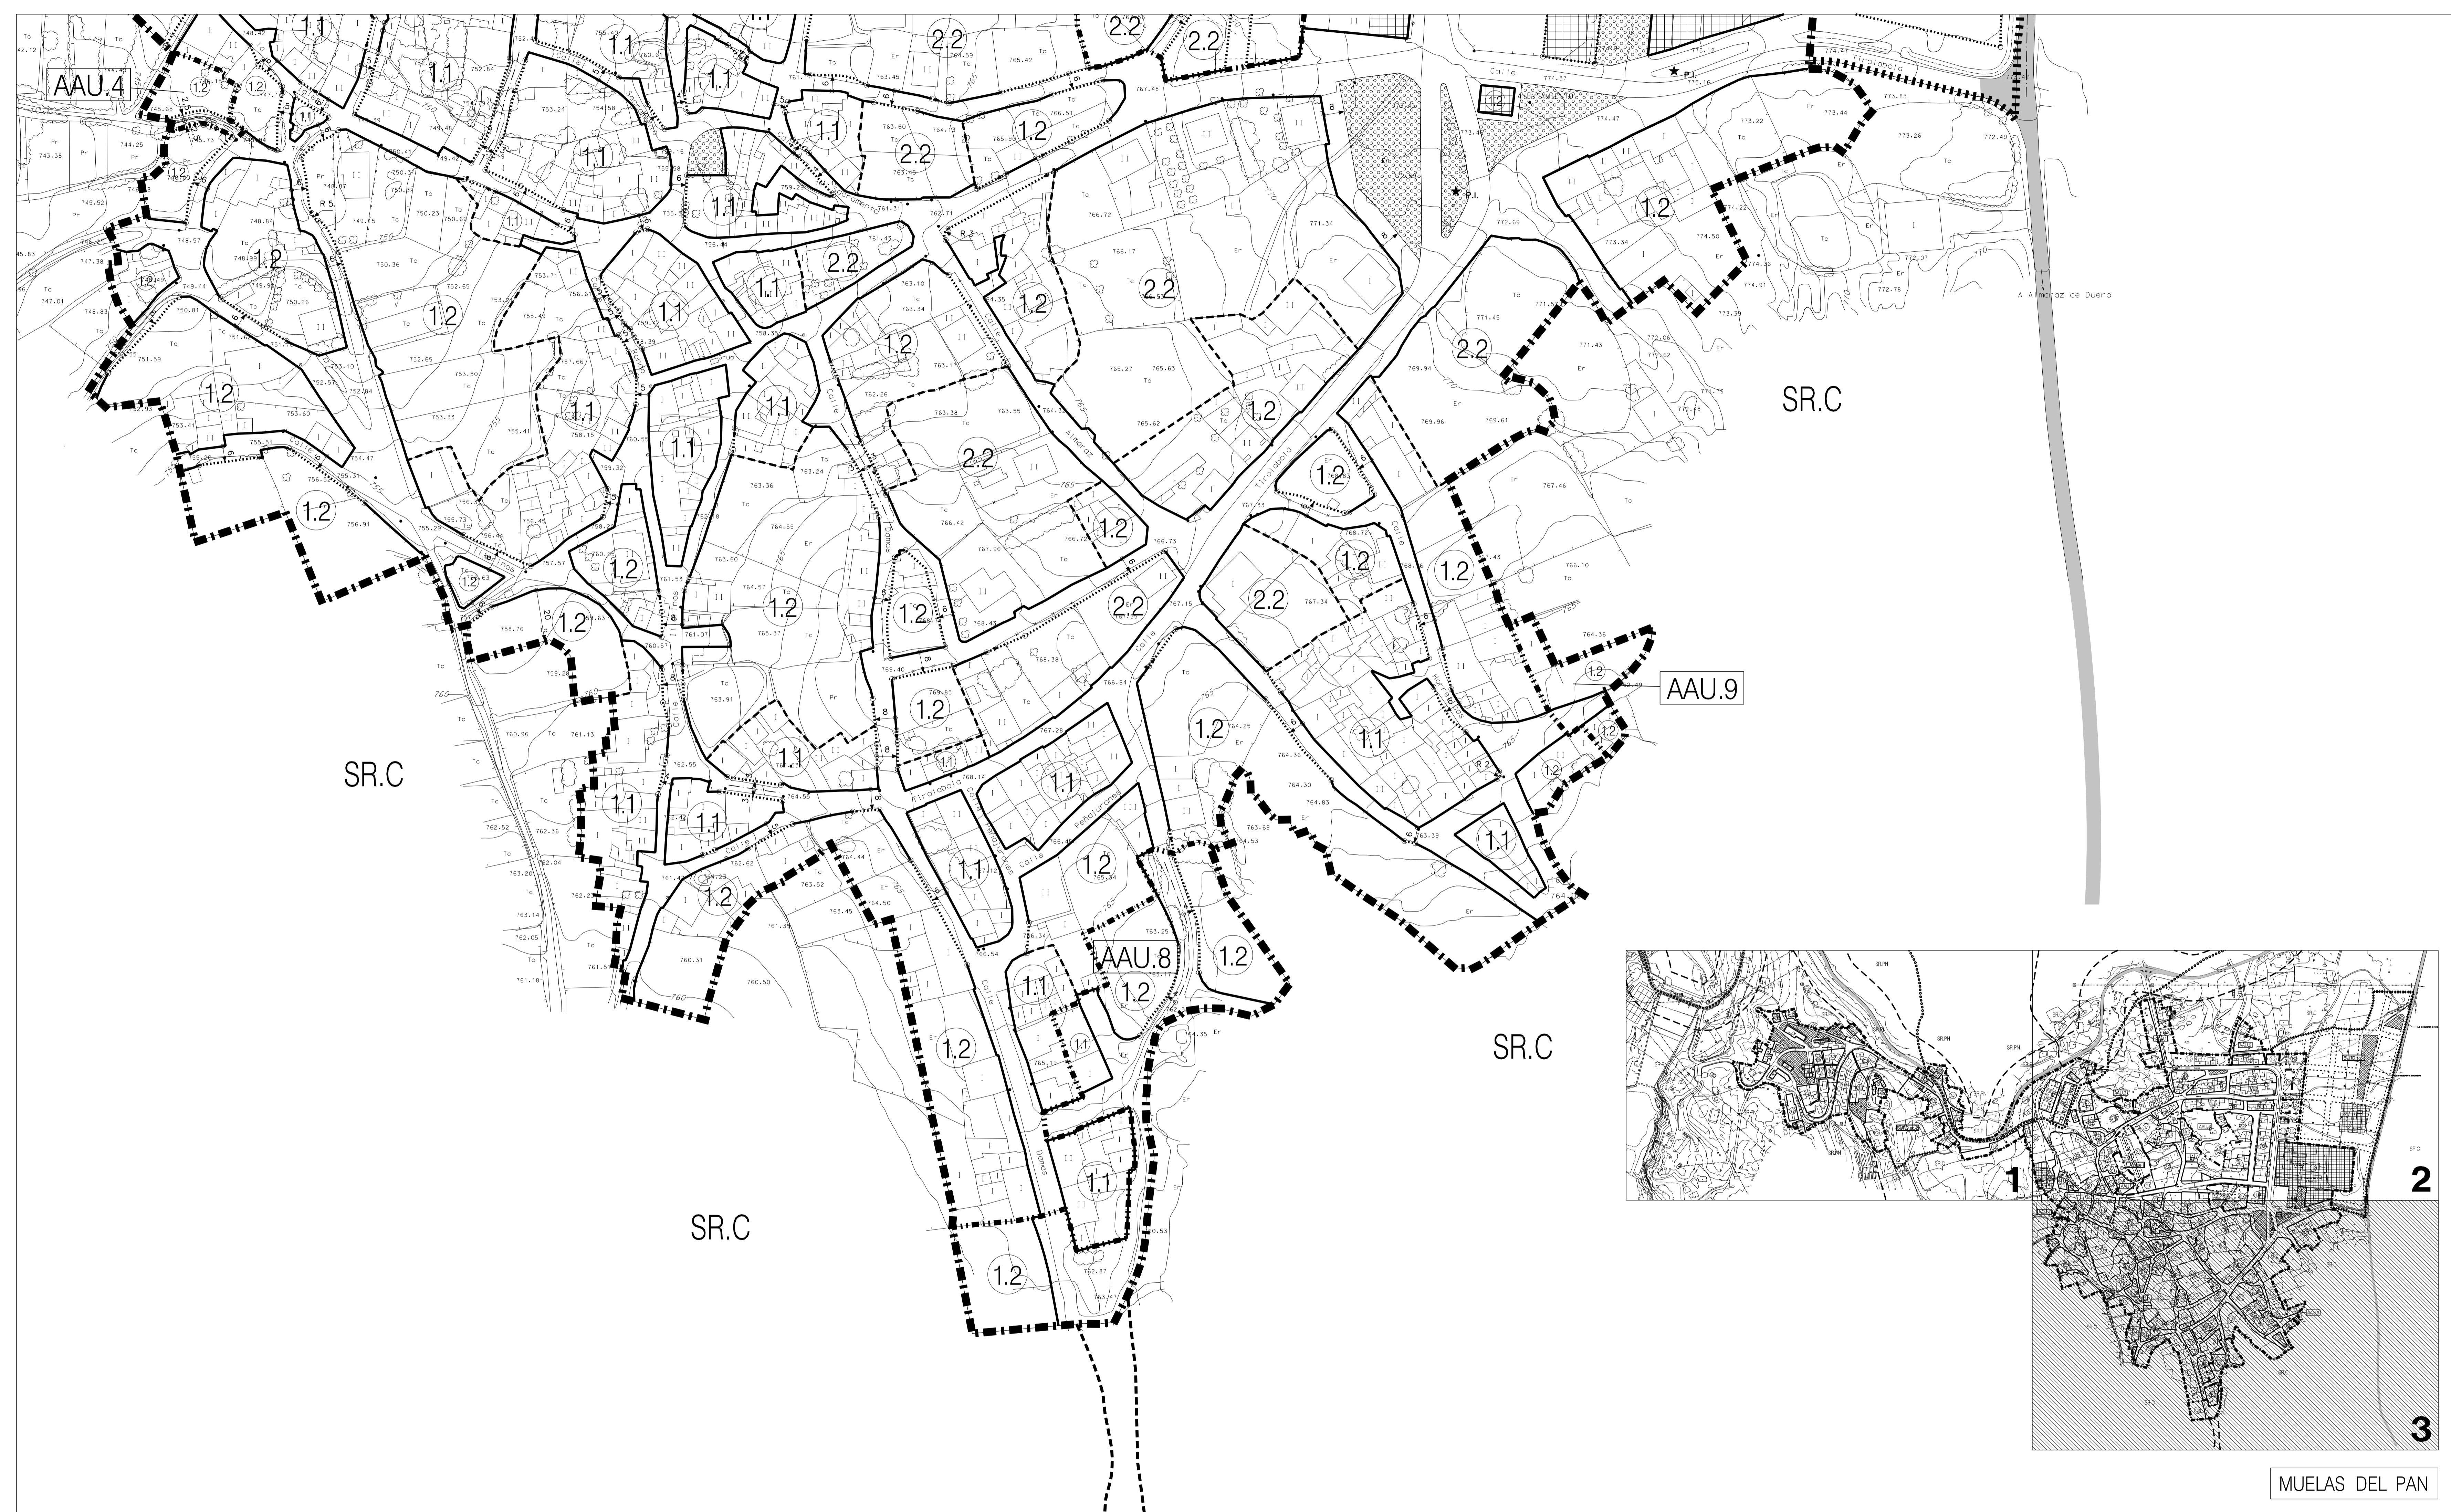

MUELAS DEL PAN

SIMBOLOGIA DE LAS ALINEACIONES		
	ALINEACION EXISTENTE QUE SE MANTIENE	SE MANTIENEN LAS ALINEACIONES EXISTENTES
	ALINEACION MODIFICADA O PROMUEVA	
	LIMITE AREA MOVIMIENTO (OPILACION, ALINEACION INTERIOR Y/O RETRANQUEO REGULADOR)	
	NEVA ALINEACION (DEFINIDA A UNA DISTANCIA "X" PARALELA A UNA ALINEACION EXISTENTE QUE SE MANTIENE)	NEVA ALINEACION (DEFINIDA A UNA DISTANCIA "X" PARALELA A UNA ALINEACION EXISTENTE QUE SE MANTIENE)
	NEVA ALINEACIONES (DEFINIDA A UNA DISTANCIA "X" PARALELA A UNA ALINEACION EXISTENTE QUE SE MANTIENE)	NEVA ALINEACIONES (DEFINIDA A UNA DISTANCIA "X" PARALELA A UNA ALINEACION EXISTENTE QUE SE MANTIENE)
	NEVA ALINEACIONES (DEFINIDA A UNA DISTANCIA "X" PARALELA A UNA ALINEACION EXISTENTE QUE SE MANTIENE)	NEVA ALINEACIONES (DEFINIDA A UNA DISTANCIA "X" PARALELA A UNA ALINEACION EXISTENTE QUE SE MANTIENE)

LEYENDA DE LIMITES GRAFICOS	
	SUELO URBANO (SU)
	SUELO URBANO CONSOLIDADO (SUC)
	ACTUACIONES SOLIDAS DE URBANIZACION
	AREAS ESCOLARES
	SUELO URBANO NO CONSOLIDADO (SUNC)
	UNIDADES DE ACTUACION
	SUELO URBANIZABLE DELIMITADO SIN ORDENACION DETALLADA (SURO.S)
	LIMITE DE CATEGORIAS EN SUELO RUSTICO
	ZONAS DE ORDENANZA EN SUELO URBANO

CALIFICACION DEL SUELO RUSTICO (SR.)	
SR.C	SUELO RUSTICO COMUN
SR.PI	SUELO RUSTICO PROTECCION DE INFRAESTRUCTURAS
SR.PC	SUELO RUSTICO PROTECCION CULTURAL
SR.PN	SUELO RUSTICO PROTECCION NATURAL
O.O.O	SR.PA.VP NATURAL VIA PECUARIA

DOTACIONES URBANISTICAS	
	EQUIPAMENTOS
	SISTEMA DE ESPACIOS LIBRES
	TRAVESIA / VIA ESTRUCTURANTE

PROTECCIONES GENERALES	
	ELEMENTO PROTEGIDO
	P.I. PROTECCION INTEGRAL
	P.AB. PROTECCION ABSOLUTA

MUELAS DEL PAN	EXCMO. AYUNTAMIENTO DE MUELAS DEL PAN	FECHA: ENERO 2003	ORDENACION
	JUNTA DE CASTILLA Y LEON (COMARCA DE MEDINA)	ESCALA:	
	NORMAS URBANISTICAS MUNICIPALES DE MUELAS DEL PAN	ARQUITECTO REDACTOR: J.L.GARCIA RAMOS	
	EJEMPLAR APROBADO DEFINITIVAMENTE	PLANO N°: 0.213	
PLANO DE: CLASIFICACION, ORDENACION Y PROTECCIONES			