


CEREZA DE ALISTE

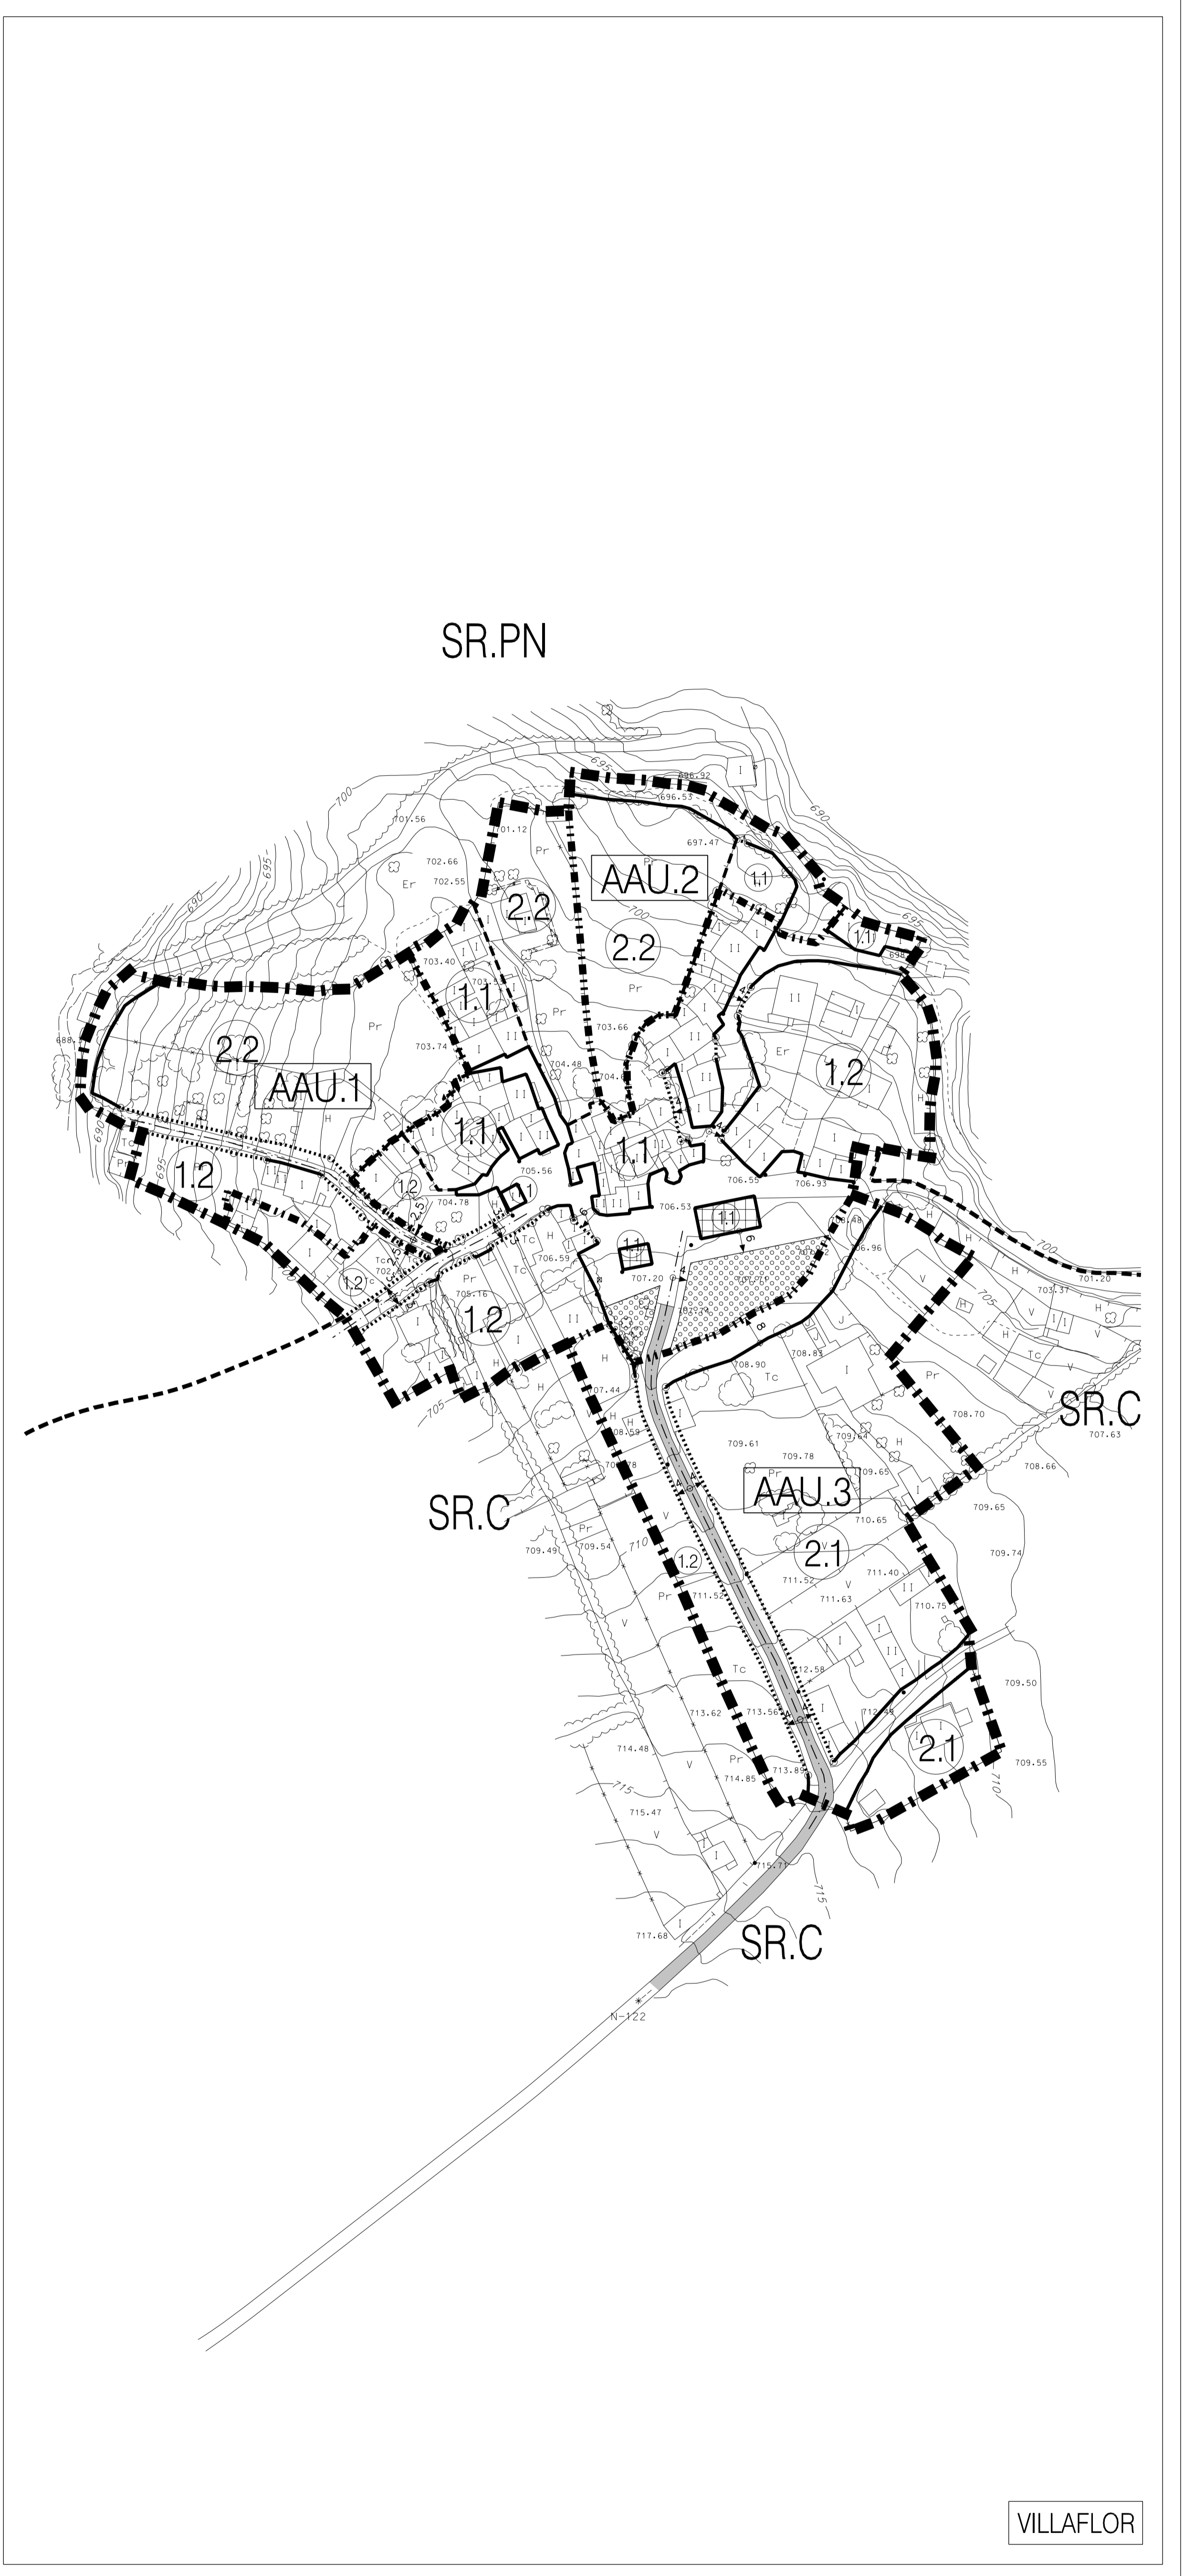

VILLAFIOR

SIMBOLOGIA DE LAS ALINEACIONES	
	ALINEACION EXISTENTE QUE SE MANTIENE
	ALINEACION MODIFICADA O DISCONTINUA QUE SE MANTIENE
	LIMITE AREA MOVIMIENTO EDIFICACION, ALINEACION ANTERIOR V/O RETRANQUEO OBLIGATORIO
	SE MANTIENEN LAS ALINEACIONES EXISTENTES
	NEVAS ALINEACION DEFINIDA A UNA DISTANCIA "X" PARALELA A UNA ALINEACION EXISTENTE QUE SE MANTIENE
	NEVAS ALINEACIONES DEFINIDAS A UNA DISTANCIA "X" RESPECTO DEL E.A. DE LA VIA
	NEVAS ALINEACIONES EN PROLONGACION DE UNA EXISTENTE

LEYENDA DE LIMITES GRAFICOS	
	SUELO URBANO (SU)
	SUELO URBANO CONSOLIDADO (SUC)
	ACTUACIONES AISLADAS DE URBANIZACION
	AREAS ESPECIALES
	SUELO URBANO NO CONSOLIDADO (SUNC)
	UNIDADES DE ACTUACION
	SUELO URBANIZABLE DELIMITADO SIN ORDENACION DE FALLADA (SUDR.80)
	LIMITE DE CATEGORIAS EN SUELO RUSTICO
	ZONAS DE ORDENANZA EN SUELO URBANO

CALIFICACION DEL SUELO RUSTICO (SR.)	
SR.C	SUELO RUSTICO COMUN
SR.PI	SUELO RUSTICO PROTECCION DE INFRAESTRUCTURAS
SR.PC	SUELO RUSTICO PROTECCION CULTURAL
SR.PN	SUELO RUSTICO PROTECCION NATURAL
SR.PN-vp	NATURAL VIA PECUARIA

DOTACIONES URBANISTICAS	
	EQUIPAMENTOS
	SISTEMA DE ESPACIOS LIBRES
	TRAVESIA / VIA ESTRUCTURANTE

PROTECCIONES GENERALES	
	ELEMENTO PROTEGIDO
	P.I. PROTECCION INTEGRAL
	P.A.R. PROTECCION ARBOLADO

CEREZA DE ALISTE - VILLAFIOR	 EXCMO. AYUNTAMIENTO DE MUELAS DEL PAN	 JUNTA DE CASTILLA Y LEON <small>COMUNIDAD AUTONOMA DE CASTILLA Y LEON</small>	FECHA: ENERO 2003 ESCALA: 1/1.000 ARQUITECTO REDACTOR: J.L. GARCIA RAMOS
	NORMAS URBANISTICAS MUNICIPALES DE MUELAS DEL PAN		
	EJEMPLAR APROBADO DEFINITIVAMENTE		
	PLANO DE: CLASIFICACION, ORDENACION Y PROTECCIONES		
			PLANO Nº: 0.2.2