


© MUELAS DEL PAN / RESERVADO / 02/03/2003

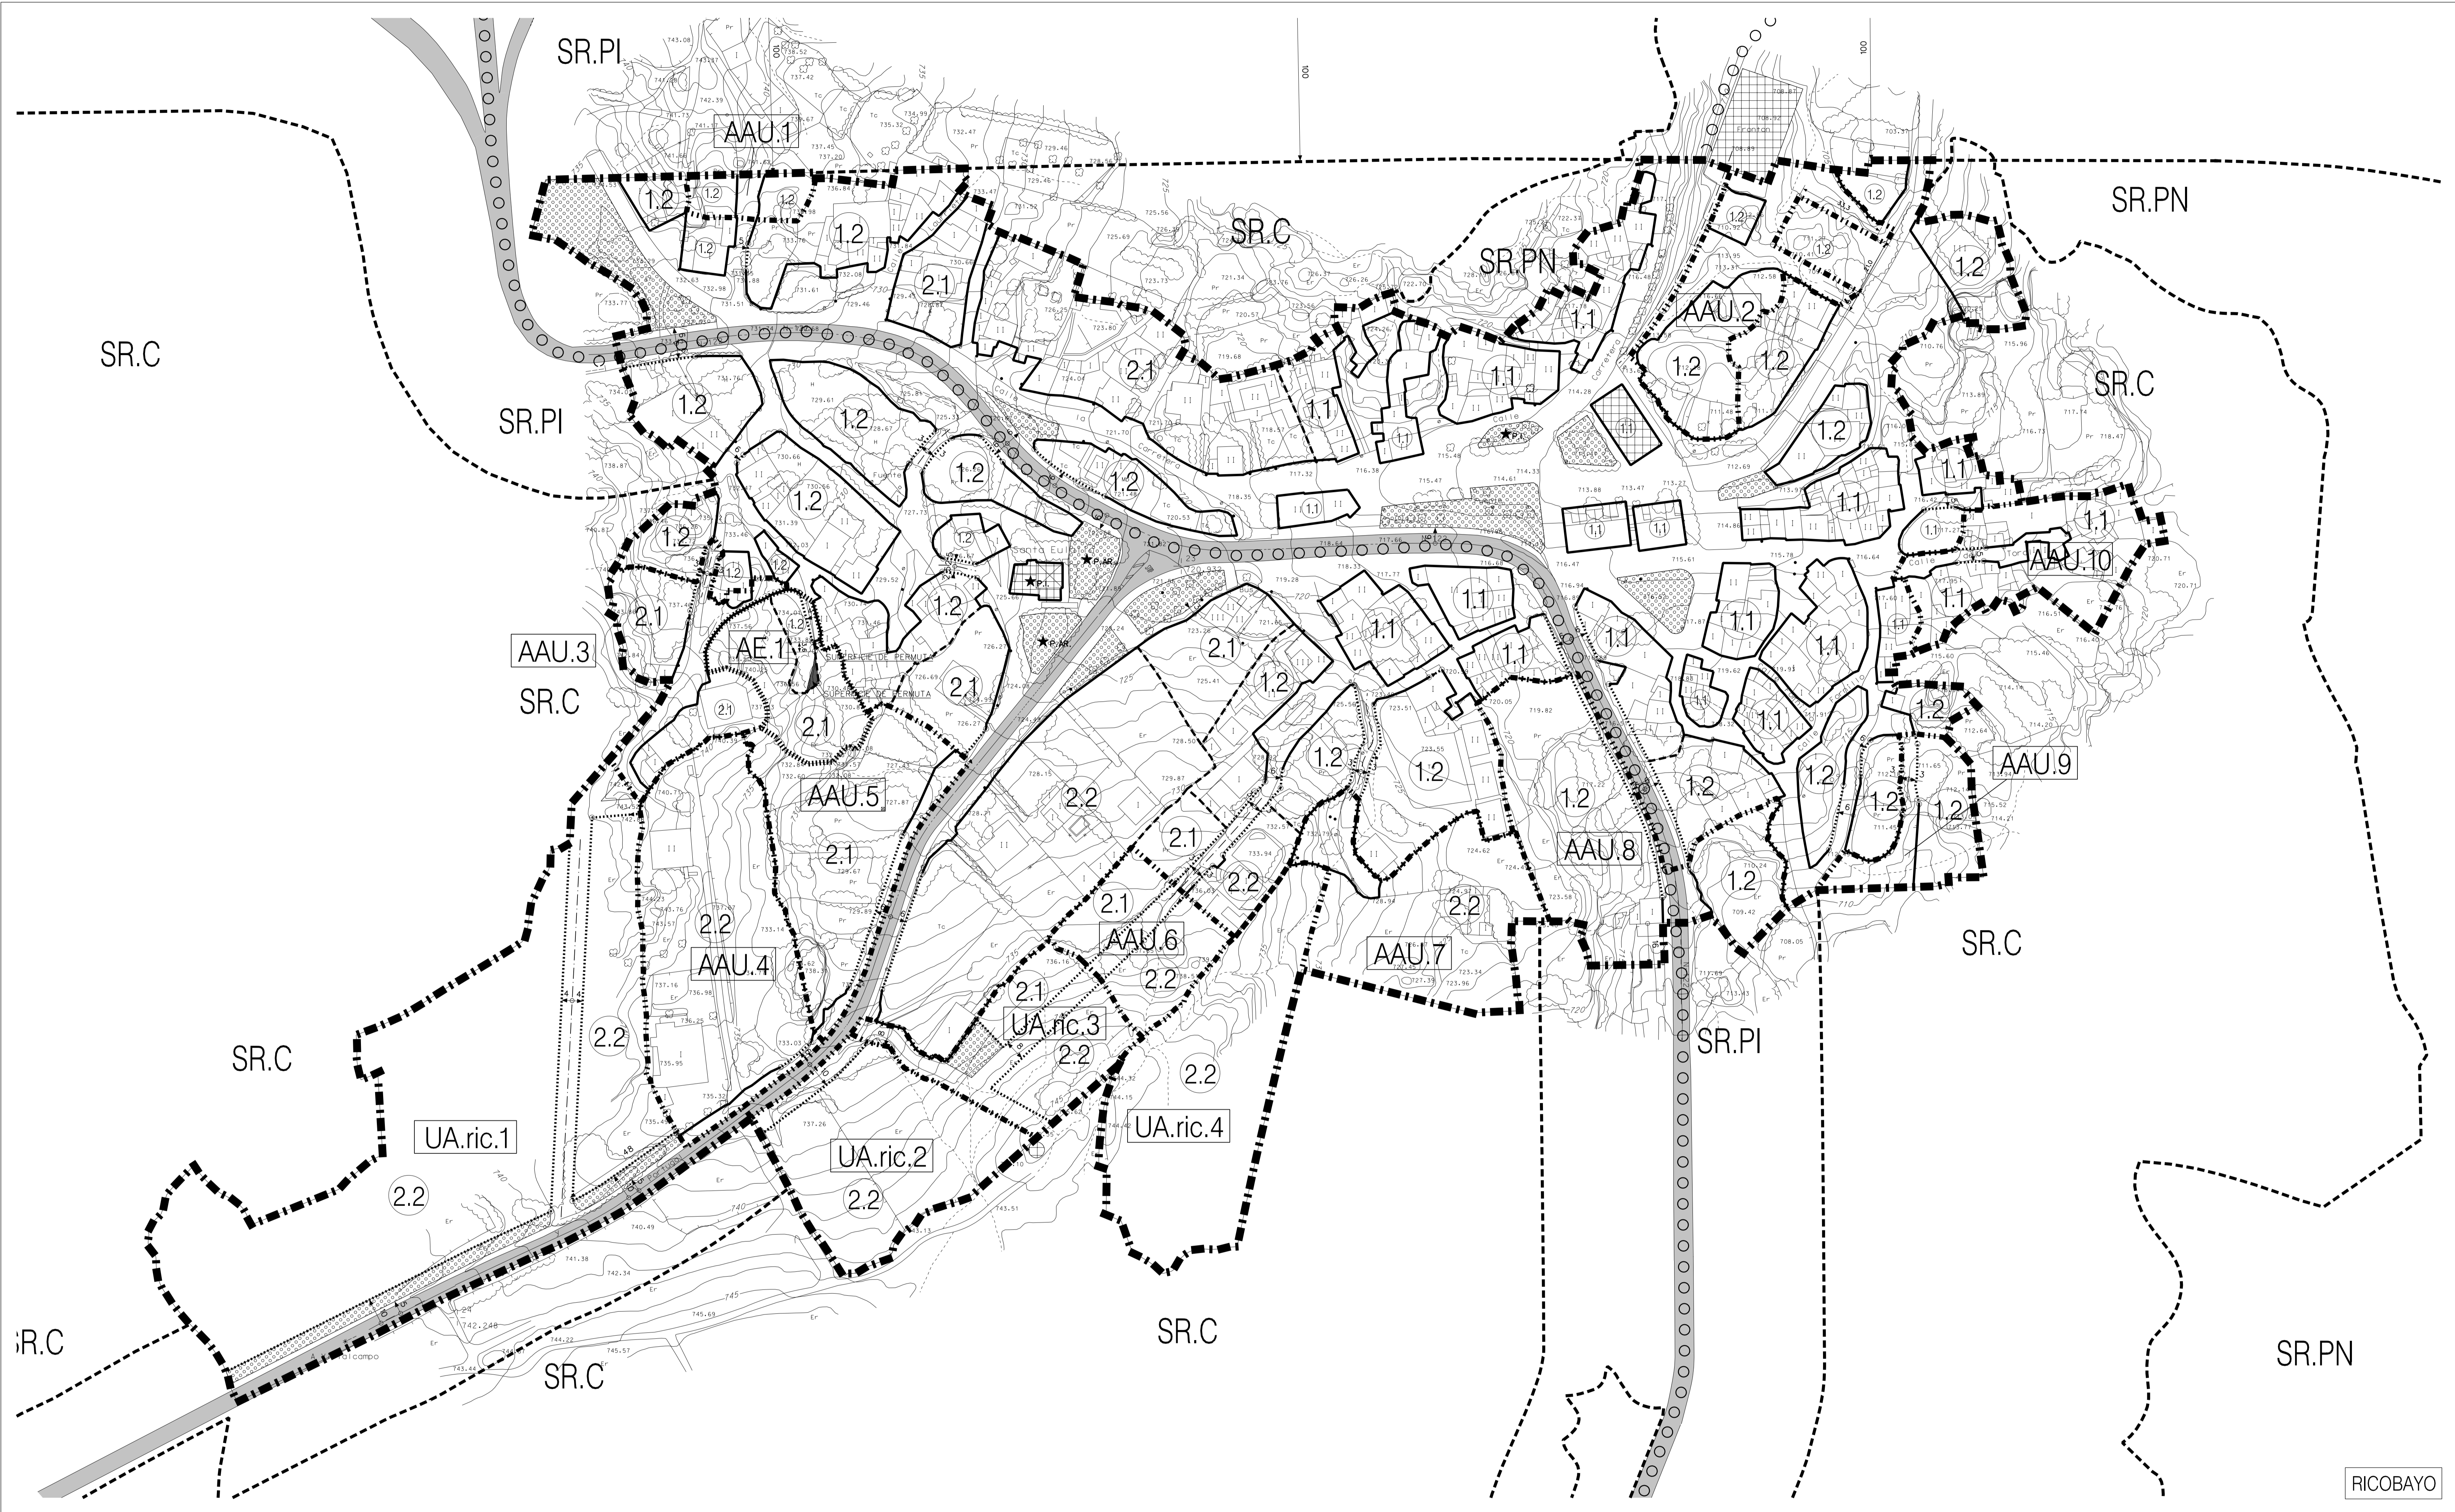

RICOBAYO

SIMBOLOGIA DE LAS ALINEACIONES		
	ALINEACION EXISTENTE QUE SE MANTIENE	SE MANTIENEN LAS ALINEACIONES EXISTENTES
	ALINEACION MODIFICADA O PROPUESTA	
	LIMITE AREA MOVIMIENTO (OPERACION, ALINEACION INTERIOR Y/O RETRANQUEO REGULADOR)	
	NEVA ALINEACION DEFINIDA A UNA DISTANCIA "X" PARALELA A UNA ALINEACION EXISTENTE QUE SE MANTIENE	NEVAS ALINEACIONES EN PROYECCION DE UNA EXISTENTE
	NEVA ALINEACION DEFINIDA A UNA DISTANCIA "X" PARALELA A UNA ALINEACION EXISTENTE	
	NEVA ALINEACION DEFINIDA A UNA DISTANCIA "X" PARALELA A UNA ALINEACION EXISTENTE	

LEYENDA DE LIMITES GRAFICOS	
	SUELO URBANO (SU)
	SUELO URBANO CONSOLIDADO (SUC)
	ACCIONES SOLIDAS DE URBANIZACION
	AREAS ESCOLARES
	SUELO URBANO NO CONSOLIDADO (SUNC)
	UNIDADES DE ACCION
	SUELO URBANIZABLE DELIMITADO SIN ORDENACION (SUAURO SIN O)
	LIMITE DE CATEGORIAS EN SUELO RUSTICO
	ZONAS DE ORDENANZA EN SUELO URBANO

CALIFICACION DEL SUELO RUSTICO (SR.)	
SR.C	SUELO RUSTICO COMUN
SR.PI	SUELO RUSTICO PROTECCION DE INFRAESTRUCTURAS
SR.PC	SUELO RUSTICO PROTECCION CULTURAL
SR.PN	SUELO RUSTICO PROTECCION NATURAL
O.O.O	SR.N.V.P. NATURAL VIA PECUARIA

DOTACIONES URBANISTICAS	
	EQUIPAMENTOS
	SISTEMA DE ESPACIOS LIBRES
	TRAVESIA / VIA ESTRUCTURANTE

PROTECCIONES GENERALES	
	ELEMENTO PROTEGIDO
	P.I. PROTECCION INTEGRAL
	P.A.R. PROTECCION ABSOLUTA

RICOBAYO	EXCMO. AYUNTAMIENTO DE MUELAS DEL PAN	FECHA: ENERO 2003	ORDENACION
	JUNTA DE CASTILLA Y LEON	ESCALA: 1/1.000	
	NORMAS URBANISTICAS MUNICIPALES DE MUELAS DEL PAN	ARQUITECTO REDACTOR: J.L.GARCIA RAMOS	
	EJEMPLAR APROBADO DEFINITIVAMENTE	PLANO N°: 0.23	
PLANO DE: CLASIFICACION, ORDENACION Y PROTECCIONES			