




RED DE ABASTECIMIENTO DE AGUA

RED DE SANEAMIENTO Y ALCANTARILLADO

RED ELECTRICA Y ALUMBRADO PUBLICO

RED VIARIA PAVIMENTACION

CEREZAL DE ALISTE

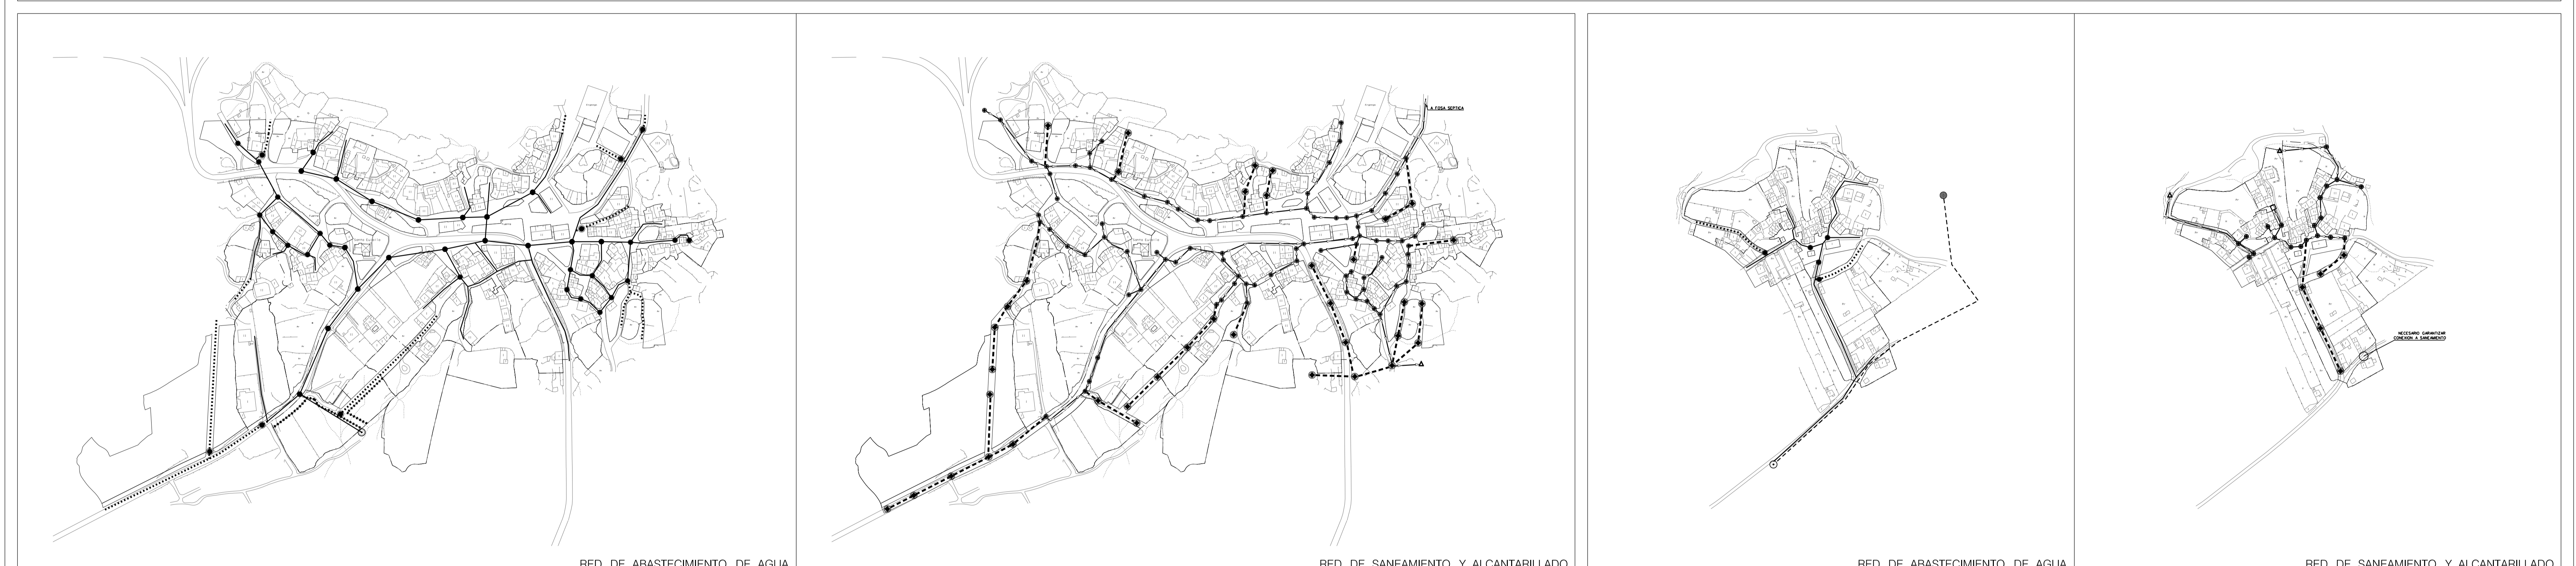

RED DE ABASTECIMIENTO DE AGUA

RED DE SANEAMIENTO Y ALCANTARILLADO

RED DE ABASTECIMIENTO DE AGUA

RED DE SANEAMIENTO Y ALCANTARILLADO



RED ELECTRICA Y ALUMBRADO PUBLICO

RED VIARIA PAVIMENTACION

RED ELECTRICA Y ALUMBRADO PUBLICO

RED VIARIA PAVIMENTACION

RICOBAYO

VILLAFLORES

LEYENDA RED DE ABAST. AGUA

	POZO DE SONDEO
	DEPOSITO
	POZO CON LLAVE DE CORTE
	CANALIZACION PARA DISTRIBUCION
	CANALIZACION PARA ABASTECIMIENTO
	POZO CON LLAVE PROPUESTO
	AMPLIACION CANALIZ. DE DISTRIBUCION

LEYENDA RED DE SANEAMIENTO

	POZO DE REGISTRO
	CAMARA DE DESCARGA
	FOSA SEPTICA
	CANALIZACION AGUAS RESIDUALES
	POZO DE REGISTRO PROPUESTO
	AMPLIACION CANALIZ. RESIDUALES

LEYENDA RED ELECTRICA

	CENTRO DE TRASFORMACION
	LUMINARIA
	CONDUCCIONES ELECTRICAS DE BAJA TENSION
	CONDUCCIONES ELECTRICAS DE ALTA TENSION
	LUMINARIA PROPUESTA
	AMPLIACION RED ELEC. BAJA TENSION

LEYENDA PAVIMENTACION

	VIA A PAVIMENTAR
--	------------------

CEREZAL DE ALISTE RICOBAYO - VILLAFLORES	EXCMO. AYUNTAMIENTO DE MUELAS DEL PAN	JUNTA DE CASTILLA Y LEON COMUNIDAD DE ESPAÑA	FECHA: ENERO 2003 ESCALA: 1/3.000	ORDENACION	
	NORMAS URBANISTICAS MUNICIPALES DE MUELAS DEL PAN				ARQUITECTO REDACTOR: J.L. GARCIA RAMOS
	EJEMPLAR APROBADO DEFINITIVAMENTE				PLANO Nº: 0.4.2
	PLANO DE: ESQUEMA DE INFRAESTRUCTURAS PROPUESTAS				